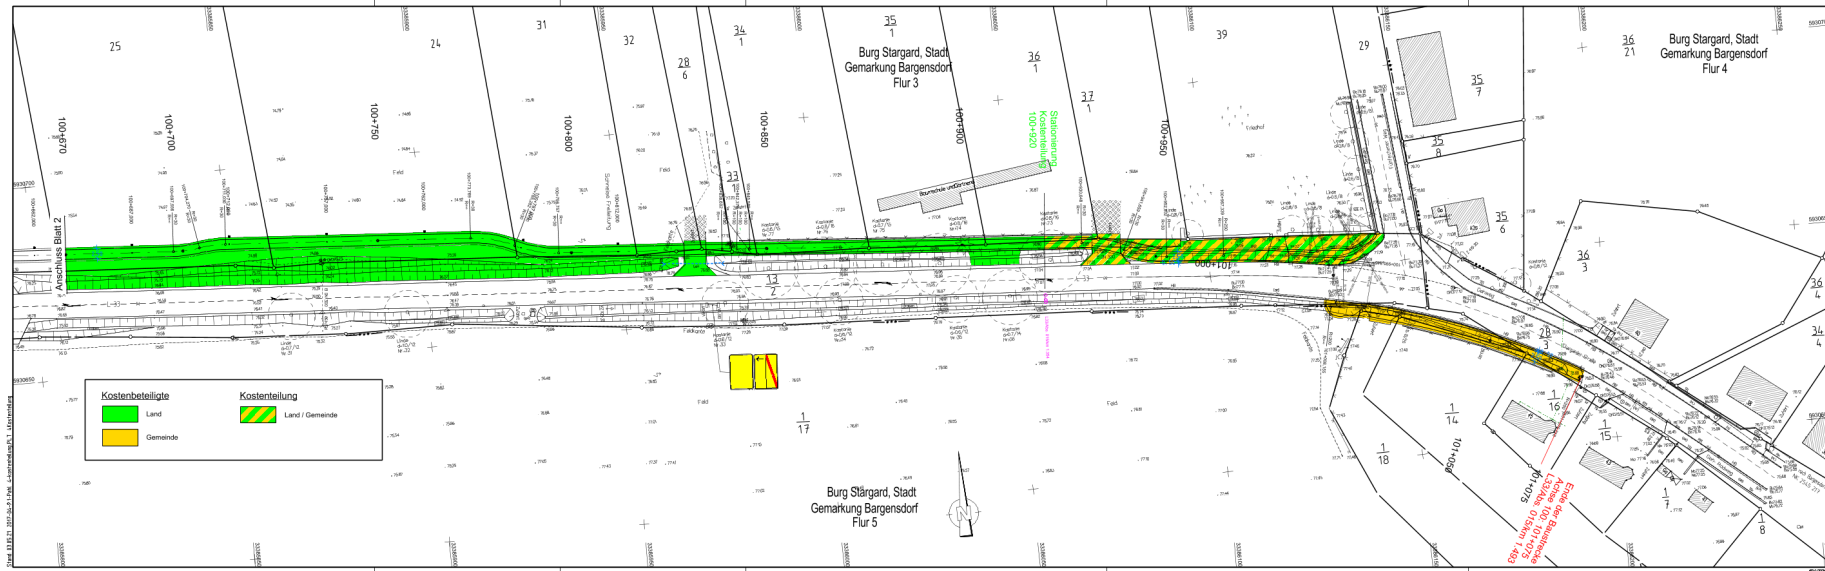


Aufsteller:		Datum	Name
 Planungsbüro UWT für Umweltschutz, Wasserwirtschaft und Tiefbau GmbH Mützenstraße 6, 17123 Neubrandenburg Tel.: (0398) 8044-574, 575 Telefax (0398) 8044-12	bearbeitet	2017-05-19	gez. Kh
	gezeichnet	2021-03-23	gez. Pa
	geprüft		
Projektnr.:	04/2017		

Auftraggeber:		Datum	Name
Straßenbauamt Neustrelitz Postfach 1246 17222 Neustrelitz Tel.: (0398) 460-0, Fax: (0398) 460-190	bearbeitet		
	gezeichnet		
	geprüft		


Nr.	Art der Änderung	Datum	Zeichen
01			

VORENTWURF

Straßenbauverwaltung Straßenbauamt Neustrelitz Straße / Abschn.-Nr. / Station: L33/ Abs. 015/ km 0.436 bis km 1.493 PROJIS-Nr.: 13014	Unterlage / Blatt-Nr.: 13 / 1 Kostenteilungsplan Maßstab: 1 : 500
---	---

Straßenbauamt Neustrelitz
L33 Radweg Tannenkrug - Bargensdorf

aufgestellt:	
Straßenbauamt Neustrelitz Neustrelitz, den	

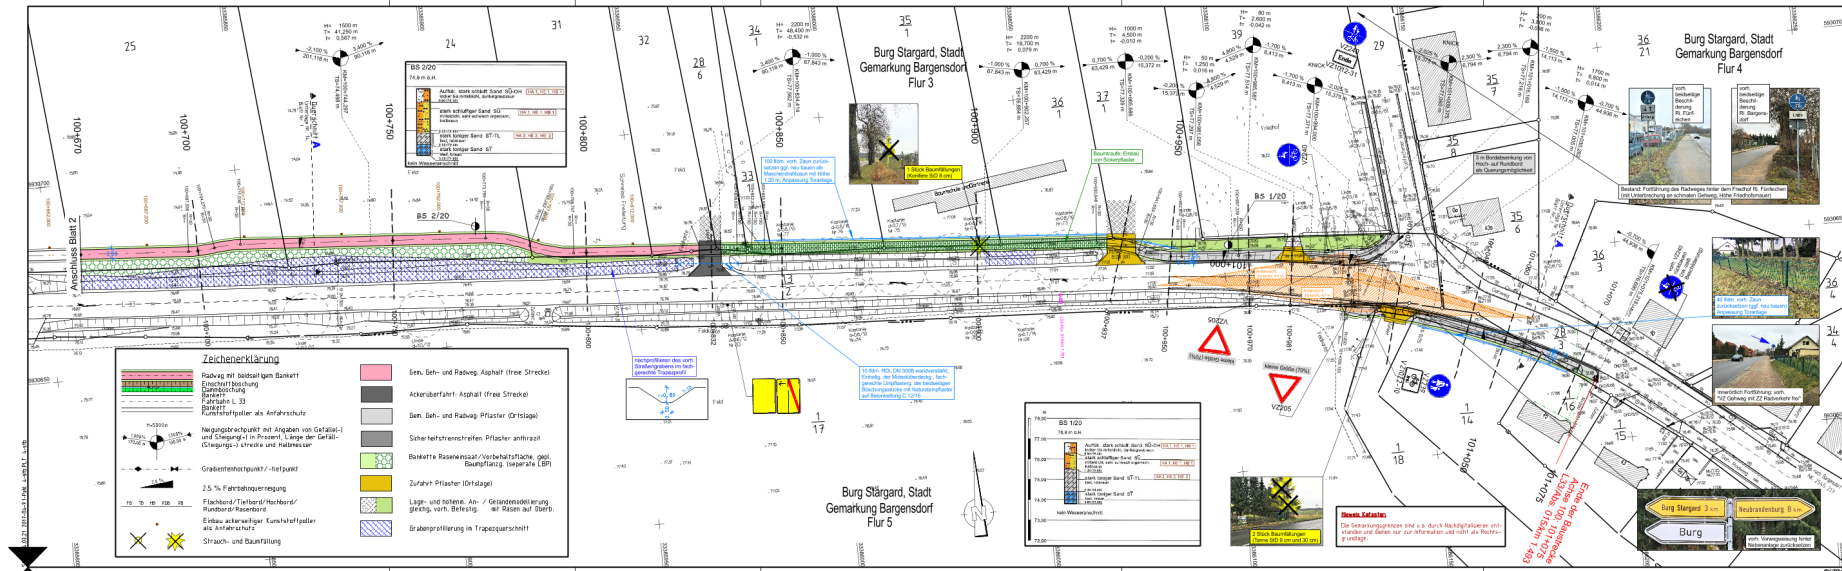

Aufsteller:	Planungsbüro UWT Umweltschutz, Wasserwirtschaft und Tiefbau GmbH Postfach 1246 17222 Neustrelitz Tel. (03981) 460-0 Fax (03981) 460-190	Datum:	2017-05-19	Name:	gez. Kh
		bearbeitet:	2021-02-16	gezeichnet:	gez. Pa
		geprüft:			
		Projektnr.:	04/2017		

Auftraggeber:	Straßenbauamt Neustrelitz Postfach 1246 17222 Neustrelitz Tel. (03981) 460-0 Fax (03981) 460-190	Datum:		Name:	
		bearbeitet:		gezeichnet:	
		geprüft:			

Nr.	Art der Änderung	Datum	Zeichen
01			

VORENTWURF

Straßenbauverwaltung Straßenbauamt Neustrelitz Straße / Abschn.-Nr. / Station: L33/ Abs. 015/ km 0,436 bis km 1,493 PROJIS-Nr.: 13014	Unterlage / Blatt-Nr.: 5 / 3 Lageplan Maßstab: 1 : 500
--	--

Straßenbauamt Neustrelitz L33 Radweg Tannenkrug - Bargensdorf	
aufgestellt:	Straßenbauamt Neustrelitz Neustrelitz, den