



Beschlussvorlage			Beschluss-Nr: 00SV/10/053			
Federführend: Bauamt			Datum: 29.07.2010 Verfasser: Herr Granzow			
Ausbau Ländlicher Weg von Loitz nach Ballin						
Beratungsfolge:			Abstimmung:			
Status	Datum	Gremium	Ja	Nein	Enth.	Änd.
Ö	08.09.2010	Stadtentwicklungsausschuss				
N	21.09.2010	Hauptausschuss der Stadtvertretung Burg Stargard				
Ö	06.10.2010	Stadtvertretung der Stadt Burg Stargard				

Beschlussvorschlag:

Die Stadtvertretung stimmt der vorgelegten Genehmigungsplanung zum Ausbau des Ländlichen Weges von Loitz nach Ballin zu und beauftragt den Bürgermeister die weiteren notwendigen Schritte zur Umsetzung des Vorhabens einzuleiten.

Begründung:

Der Ausbau des ländlichen Weges erfolgt in einer Länge von ca. 1.470 m. Die Breite beträgt 3,50 m und soll als Ländlicher Weg ausgebildet werden. Der Ausbau erfolgt in Asphalt. Der derzeitige Weg ist im unbefestigten Zustand. Die laufende Werterhaltung steht in keinem wirtschaftlichen Verhältnis, so dass ein Neubau zwingend erforderlich ist. Nutzer der Straße sind die Agrarbetriebe der angrenzenden Felder sowie die Bewohner der anliegenden Ortschaften.

Die Straßenbaumaßnahme ist im Haushaltsplan 2010 eingestellt und soll möglichst zu 100 % gegenfinanziert werden. Der Zuwendungsbescheid vom Landkreis Mecklenburg-Strelitz der auf der Grundlage der Richtlinie für die Förderung der integrierten ländlichen Entwicklung erlassen wurde, liegt in Höhe von 159.659,04 € vor. Zusätzlich wurde mit Schreiben vom 26.07.2010 ein Antrag auf Kofinanzierungshilfe auf der Grundlage der Förderung von investiven Maßnahmen der Gemeinden an den Landkreis Mecklenburg-Strelitz gerichtet.

Eine Anfrage beim Innenministerium ergab, dass für das Jahr 2010 keine Sonderbedarfzuweisungen erfolgen können.

Mit dem Geschäftsführer der Agrargesellschaft Burg Stargard Herrn Dr. Wüsten gab es über die Beteiligung an der Baumaßnahme ein erstes Gespräch. In dem teilte er mit, dass er sich finanziell beteiligen will.

Rechtliche Grundlage:


KV M-V, GemHVO, Richtlinie für die Förderung der integrierten ländlichen Entwicklung (ILERL M-V)

Haushaltsrechtliche Auswirkungen:

Ausgabe HHStelle 6300.9633 320.000 €
Einnahme durch Fördermittel, Beteiligungen Dritter in Höhe von 320.000 €

Lorenz
Bürgermeister

Anlagen:
Lageplan
Straßenquerschnitt

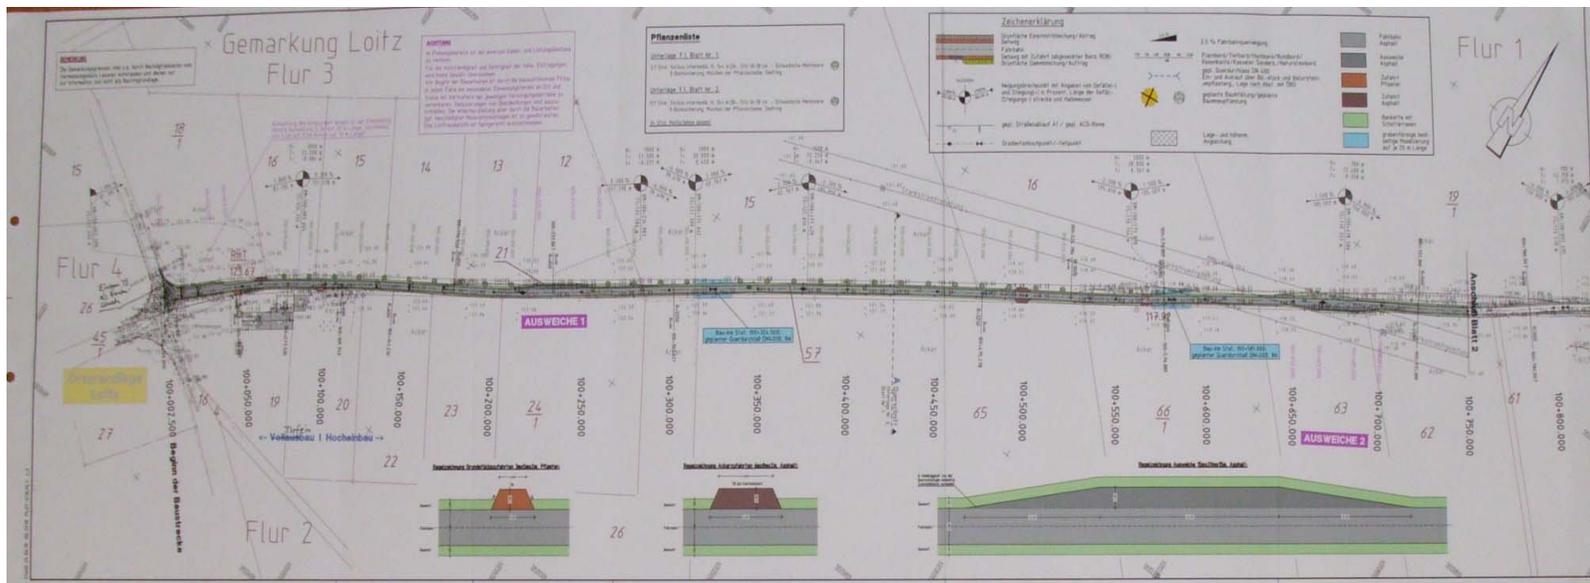

BLATTÜBERSICHT

Blatt	100	101	102	103	104	105	106	107	108	109	110
Blatt	111	112	113	114	115	116	117	118	119	120	121

Planungsbüro UWT
 für Umweltschutz, Wasserbau und Tiefbau GmbH
 UWT

Auftraggeber: **Stadt Burg Stargard und Gemeinde Lindetal im Amt Stargarder Land**
 Auftrag: **Ländlicher Wegbau Loitz-Ballin**
 1. BA: Loitz-Gemeindegrenze
 2. BA: Gemeindegrenze-Richtung Ballin
 Entwurf:

Blätter: 100, 101, 102, 103, 104, 105, 106, 107, 108, 109, 110, 111, 112, 113, 114, 115, 116, 117, 118, 119, 120, 121
 Blatt Nr.: 1
 Maßstab: 1:1000
 Datum: 10.08.2011

Standort (geplant): **Am Amt Stargarder Land**
 Adresse: **100+000,000**
 Folienanzahl: **100, 101, 102, 103, 104, 105, 106, 107, 108, 109, 110, 111, 112, 113, 114, 115, 116, 117, 118, 119, 120, 121**
 Foliennummer: **100**
 Datum: **10.08.2011**



BLATTÜBERSICHT

Blatt	100	101	102	103	104	105	106	107	108	109	110
Blatt	111	112	113	114	115	116	117	118	119	120	121

Planungsbüro UWT
 für Umweltschutz, Wasserbau und Tiefbau GmbH
 UWT

Auftraggeber: **Stadt Burg Stargard und Gemeinde Lindetal im Amt Stargarder Land**
 Auftrag: **Ländlicher Wegbau Loitz-Ballin**
 1. BA: Loitz-Gemeindegrenze
 2. BA: Gemeindegrenze-Richtung Ballin
 Entwurf:

Blätter: 100, 101, 102, 103, 104, 105, 106, 107, 108, 109, 110, 111, 112, 113, 114, 115, 116, 117, 118, 119, 120, 121
 Blatt Nr.: 2
 Maßstab: 1:1000
 Datum: 10.08.2011

Standort (geplant): **Am Amt Stargarder Land**
 Adresse: **100+000,000**
 Folienanzahl: **100, 101, 102, 103, 104, 105, 106, 107, 108, 109, 110, 111, 112, 113, 114, 115, 116, 117, 118, 119, 120, 121**
 Foliennummer: **101**
 Datum: **10.08.2011**


Gemarkung Ballin
Flur 1

AG: Gemeinde Lindetal
2. BA: Gemeindegrenze-Richtung Ballin
Bau-km Stat. 101+471.000 bis
101+524.500 = 53,50 lfdm.

Gemarkung Loitz
Flur 1

AG: Stadt Burg Stargard
1. BA: Loitz-Gemeindegrenze
Bau-Km Stat. 100+002.500 bis
101+471.000 = 1468,50 lfdm.

Regelzeichnung Fahrbahn Asphalt

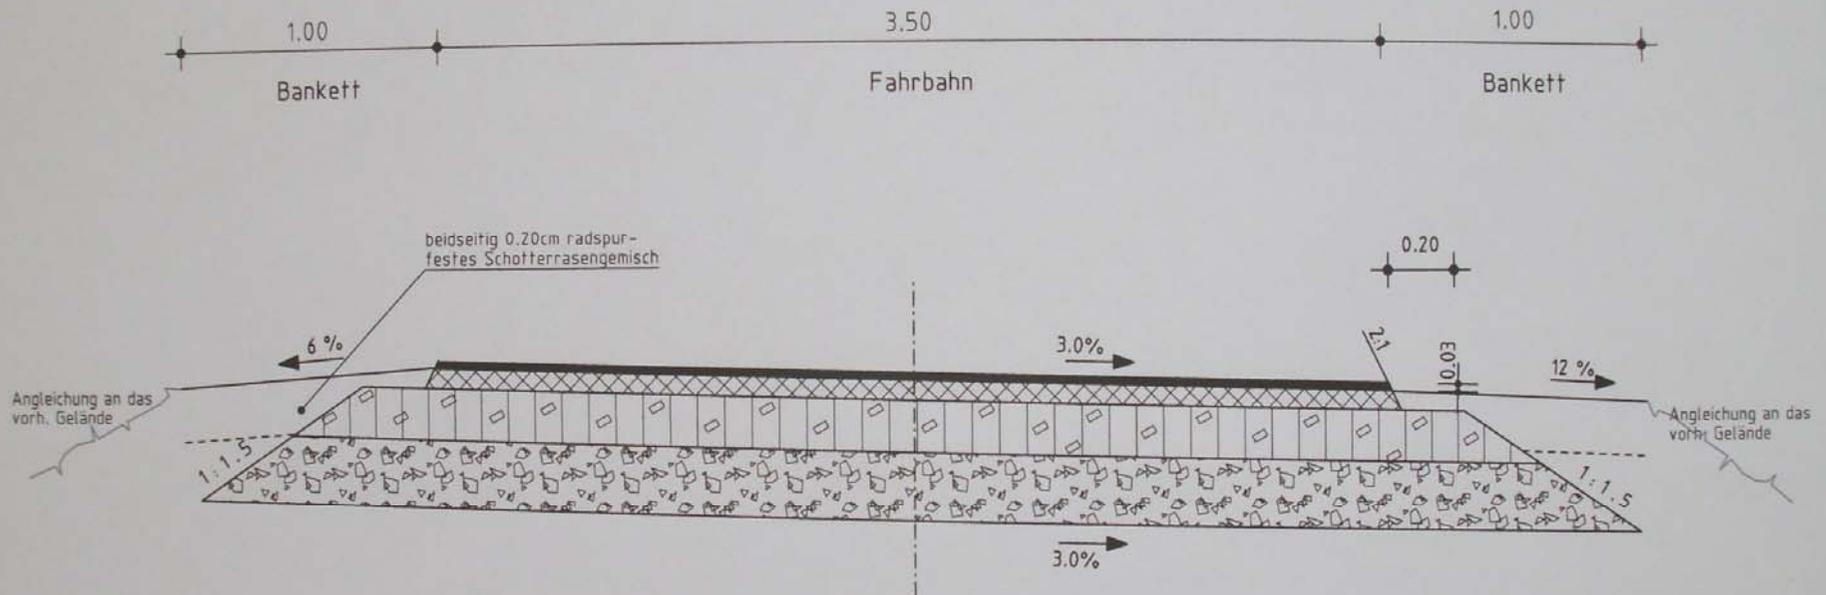

Oberbau Fahrbahn und Zufahrten:

- 60 kg/m² Asphaltbetondeckschicht 0/8, 70/100, gem. ZTV-LW 99/01
- 180 kg/m² Asphalttragschicht 0/22, MGA C, 70/100, gem. ZTV-LW 99/01
- 15 cm Schottertragschicht 0/45 aus natürlichen gebrochenen Mineralstoffen, Ev2 ≧ 120 MN/m² gemäß ZTV-LW 99/01
- 25 cm Frostschuttschicht aus Kiessand mit mind. 30 % gebrochenen Mineralstoffanteilen 0/45, Ev2 ≧ 100 MN/m² gemäß ZTV-LW 99/01
- 50 cm Gesamtdicke

Hinweise für den Wegeaufbau nach der Richtlinie für den ländlichen Wegebau RLW 99:

- die Bankettstreifen sind radspurfest 20 cm dick mit Schotter-Rasen zu befestigen
- die vorhandenen Zuwegungen sind höhenmäßig an den ausgebauten Weg anzugleichen
- bei der Herstellung der Zufahrten und Ausweichtellen ist Zwickelbildung zu vermeiden

Gesehen:

Mabstrab 1/25
Aufgestellt: Neubrandenburg, 23.06.2010



Strassen-
querschnitt A

Unterlage 6, Blatt 1