

Gemeinde Groß Nemerow

Beschlussvorlage	Beschluss-Nr: 05GV/11/003
Federführend: Bau- und Ordnungsamt	Datum: 01.03.2011 Verfasser: Herr Granzow
Endausbau Schwarzer Weg	
Beratungsfolge:	Abstimmung:
Status Datum Gremium	Ja Nein Enth. Änd.
Ö 17.03.2011 Gemeindevertretung der Gemeinde Groß Nemerow	

Sachverhalt:

Die neuvia ingenieure bereiten im Auftrag der Gemeinde Groß Nemerow die Planungen des Endausbaus der Gewerbegebietsstraße Schwarzer Weg vor.

Der Endausbau der Straße Schwarzer Weg umfasst die Herstellung der Binder- und Deckschicht in Asphaltbauweise, sowie den Bau der Seitenbereiche.

Die ursprüngliche Ausführungsplanung vom 04.10.2005 wurde um Baukosten zu sparen verändert und den geänderten Straßenbau-Richtlinien angepasst. Die Abstimmungen mit dem Straßenbauamt und den Versorgungsträgern erfolgte Ende 2010.

Die wichtigsten Änderungen sind:

1. Fußgänger/Radfahrer

Alt: gemeinsamer Geh- und Radweg B = 2,50 m

Neu: Gehweg + Sicherheitsstreifen B = 1,50 + 0,50 m, Radfahrer auf der Straße

2. Fahrzeug-Stellflächen

Alt: 18 + 1 Pkw / 2 Lkw / 1 Unterhaltungsstellfläche Trafo

Neu: 7 Pkw / 1 Pkw (für Mobilitätsbehinderte)

3. Kreisverkehr am Bauende

Alt: Ausbau vorgesehen

Neu: Ausbau entfällt

Rechtliche Grundlage:

KV M-V, GemHVO-Doppik, Fördermittelrichtlinie, RSTO 01

Beschlussvorschlag:

Die Gemeindevertretung Groß Nemerow beschließt den Endausbau der Straße Schwarzer Weg entsprechend der vorliegenden Ausführungsplanung vom Planungsbüro neuvia ingenieure. Das Amt wird beauftragt einen Fördermittelantrag zu stellen.

Haushaltsrechtliche Auswirkungen:


Die Gesamtkosten betragen laut Kostenberechnung einschließlich Planung 220 T€ (Änderungen noch nicht eingearbeitet).

Die voraussichtliche Förderung ist geplant mit 132 T€. Diese Mittel sind bei der Haushaltsplanung zu berücksichtigen.

Stegemann
Bürgermeister

Anlage:

Lageplan

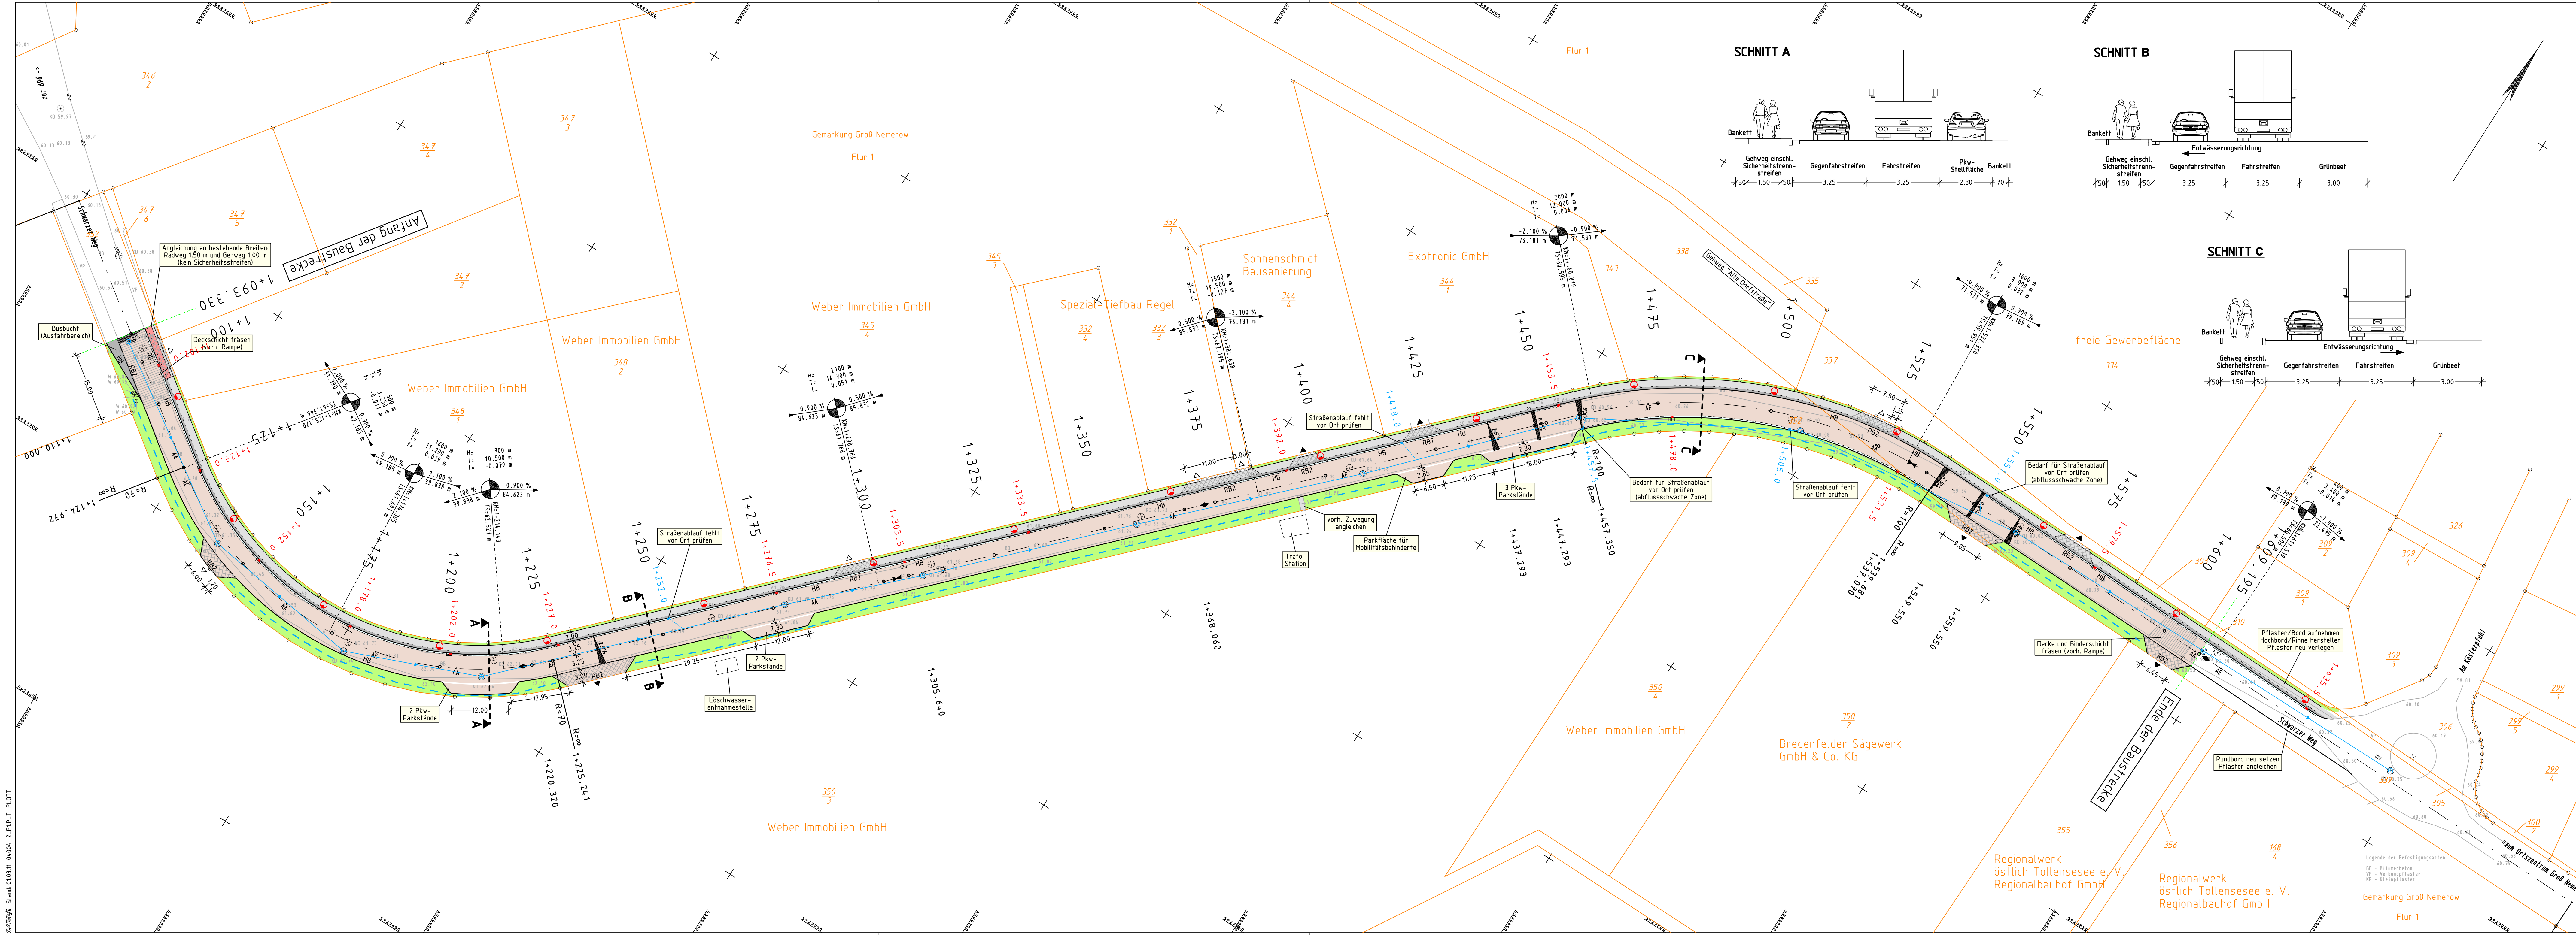

ZEICHENERKLÄRUNG:

- EINSCHNITTSBÜSCHUNG
- PKW-Stellfläche Asphaltbauweise
- RINNE Betonsteinpflaster frei
- FAHRBAHN Asphaltbauweise
- GEHWEG MIT ZUFUHR UND SEITENTRENNSTREIFEN Betonsteinpflaster
- DAMMBÜSCHUNG
- NEIGUNGSBRECHPUNKT mit Angabe von Gefälle (-) und Steigung (+) in Prozent, Länge der Gefälle- (Steigungs-) Strecke und Halbmesser
- HOCH- / TIEFPUNKT
- GRADIENTENAUSTRUNDUNG Anfang/Ende
- QUERNEIGUNG vorhanden / geplant
- REGENWASSERKANAL vorhanden
- REGENWASSERKANAL geplant, DN 300 mm, mit Kontrollschacht und Fließrichtungspfeil
- STRASSENABLAUF vorhanden / beseitigen / geplant
- STRASSENBELEUCHTUNGSMAST vorhanden
- GRUNDSTÜCKSGRENZE
- BORDABSENKUNG Radweg 0 cm / Gehweg 2 cm / Zufahrt 3 cm
- HOCHBORD RUNDBORD TIEFBORD EINFASSUNG
- ENTWÄSSERUNGSMULDE

Lageplan

Nr.	Art der Änderung	Datum	Name

Straßenbauverwaltung Gemeinde Groß Nemerow		Unterlage 7
vertreten durch das Amt Stargarder Land		Blatt Nr.
Straße Gemeindestraße Schwarzer Weg		Reg. Nr. 04004
(Nächster Ort) Groß Nemerow		Datum
		Zeichen
		bearbeitet 1. Dez. 2010 Parzold
		gezeichnet 1. Dez. 2010 Parzold
		geprüft 1. Dez. 2010 Hansen
Gemeinde Groß Nemerow		Lageplan
Schwarzer Weg - Endausbau		Maßstab 1:500
Ausführungsplanung		
Aufgestellt Neubrandenburg, den 1. Dezember 2010.		
neuvia ingenieure Planung und Bauüberwachung		
Verkehrs- u. Freianlagen • Tiefbau/Wasserwirtschaft 17033 Neubrandenburg • Johann-Wilhelm-Hertel-Weg 1 Telefon/Fax 0395-558444-1/-2 • mail@neuvia.de		

Grundplan hergestellt:	Aufnahme:	Datum: 22.08.2005	Ergänzungen:
Vermessungsbüro Rainer Lessner Öffentlich bestellter Vermessungsingenieur Neubrandenburg-Vermessung	Feldvergleich:	Höhensystem NN	
Schwarzerstraße 21 17033 Neubrandenburg Telefon: 0395-30777003 Fax: 0395-5707243 email@vermessung-lessner.de	Kataster:	Gemarkung Groß Nemerow, Flur 1	