

Stadt Burg Stargard



Beschlussvorlage			Beschluss-Nr: 00SV/16/031			
Federführend: Bau- und Ordnungsamt			Datum: 06.04.2016 Verfasser: Herr Granzow			
Ausbau ländlicher Wegebau zum Gramelower See						
Beratungsfolge:			Abstimmung:			
Status	Datum	Gremium	Ja	Nein	Enth.	Änd.
Ö	21.04.2016	Stadtentwicklungsausschuss				
N	03.05.2016	Hauptausschuss der Stadtvertretung Burg Stargard				
Ö	18.05.2016	Stadtvertretung der Stadt Burg Stargard				

Sachverhalt:

Bereits in der Sitzung des Stadtentwicklungsausschusses der Stadtvertretung Burg Stargard vom 18. Februar 2016 wurde die Straßenbauplanung zum Ausbau des ländlichen Weges zum Gramelower See durch das Ingenieurbüro SKH Ingenieurgesellschaft mbH – Herrn Hamann zur Beratung vorgestellt.

Der auszubauende ländliche Weg vom Camminer Weg bis zur Badestelle am Gramelower See beträgt 1.022 m.

Der Abschnitt mit der größeren Längsneigung ist auf einer Breite von 3 m mit Betonspurplatten befestigt. Ansonsten ist der Weg unbefestigt. Die Oberfläche ist uneben und weist zahlreiche Schäden wie Schlaglöcher und Spur- bzw. Wasserrinnen auf. Es sind keine Entwässerungsanlagen vorhanden bzw. der vorhandene Graben dient nicht unmittelbar der Entwässerung des ländlichen Weges. An den unübersichtlichen Stellen (Gefällestrecke, Kurven) sind keine Ausweichmöglichkeiten vorhanden.

Für den Erhalt der Erschließungsfunktion des ländlichen Weges und die hierfür erforderlichen Grundlagen der Verkehrssicherheit sollte der ländliche Weg zum Gramelower See ausgebaut werden.

Im Bereich der Badestelle am Gramelower See befindet sich eine Parkfläche für die Badegäste. Insgesamt ist der Ausbau von 12 Stellplätzen, Abmessung je 5,0 m x 2,5 m, vorgesehen. Die Anordnung der Stellplätze ist senkrecht zur Fahrbahn, in einer Reihe. Die Befestigung erfolgt mit Schotterrasen.

Die Fahrbahnbefestigung soll einspurig mit einer Breite von 3,5 m in Asphalt hergestellt werden. Die Bankettbreite ist beidseitig 1,0 m. Die Bankette zählen zur Kronenbreite, welche im Begegnungsfall insgesamt befahrbar sein muss. Die Kronenbreite beträgt 5,5 m und ermöglicht den Begegnungsfall LKW/LKW.

Es werden drei Ausweichstellen mit Asphaltbefestigung vorgesehen. Die befestigte Breite ist 2 m und die Länge 20 m. Abschnittsweise wird eine Entwässerungsmulde von 2 m angelegt.

Rechtliche Grundlage:

KV M-V, GemHVO-Doppik, HH-Plan 2017

Beschlussvorschlag:

Die Stadtvertretung stimmt der vorgelegten Straßenplanung zu und beauftragt den Bürgermeister die weiteren notwendigen Schritte (zunächst Fördermittelbeantragung) zur Umsetzung des Vorhabens einzuleiten.

Haushaltsrechtliche Auswirkungen:

Zunächst keine – Kosten bei Umsetzung des Vorhabens in Höhe von ca. 264.000 EUR – zu beantragende Förderung nach ILERL M-V bis zu 65 %.

Lorenz
Bürgermeister

Anlagen:

Lageplan und Regelquerschnitt ländlicher Wegebau zum Gramelower See


Y 33389213.473
X 5923164.343

Y 33389460.588
X 5923055.559



Y 33389140.951
X 5922999.600

Y 33389388.066
X 5922890.816

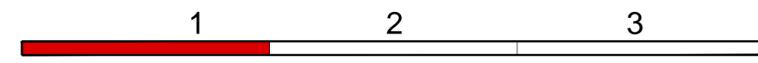

Auftragnehmer  SKH Ingenieurgesellschaft mbH Friedrich-Engels-Ring 48 a 17033 Neubrandenburg Tel.-Nr.: 0395 571886-700 Fax-Nr.: 0395 571886-702	Datum 01/2016	Zeichen Parlowski
	gezeichnet: 01/2016	Städing
	geprüft: 01/2016	Hamann
	20-14-031	

Auftraggeber Stadt Burg Stargard Amt Stargarder Land Mühlenstraße 30 17094 Burg Stargard Tel.-Nr.: 039603 2530 Fax-Nr.: 039603 25342		Datum _____	Zeichen _____
		geprüft: _____	_____

Nr.	Art der Änderung	Datum	Zeichen

VORPLANUNG

Straßenbauverwaltung	Unterlage / Blatt-Nr.: 5/1
Straße / Abschn.-Nr. / Station: (von - bis)	Lageplan 1
PROJIS-Nr.:	Maßstab: 1 : 500


Ländlicher Wegebau zum Gramelower See

Bau- km: 0+0.000 - 0+890.469

aufgestellt:	_____
_____	_____


Y 33389794.917
X 5922905.989

Y 33390007.216
X 5922739.166

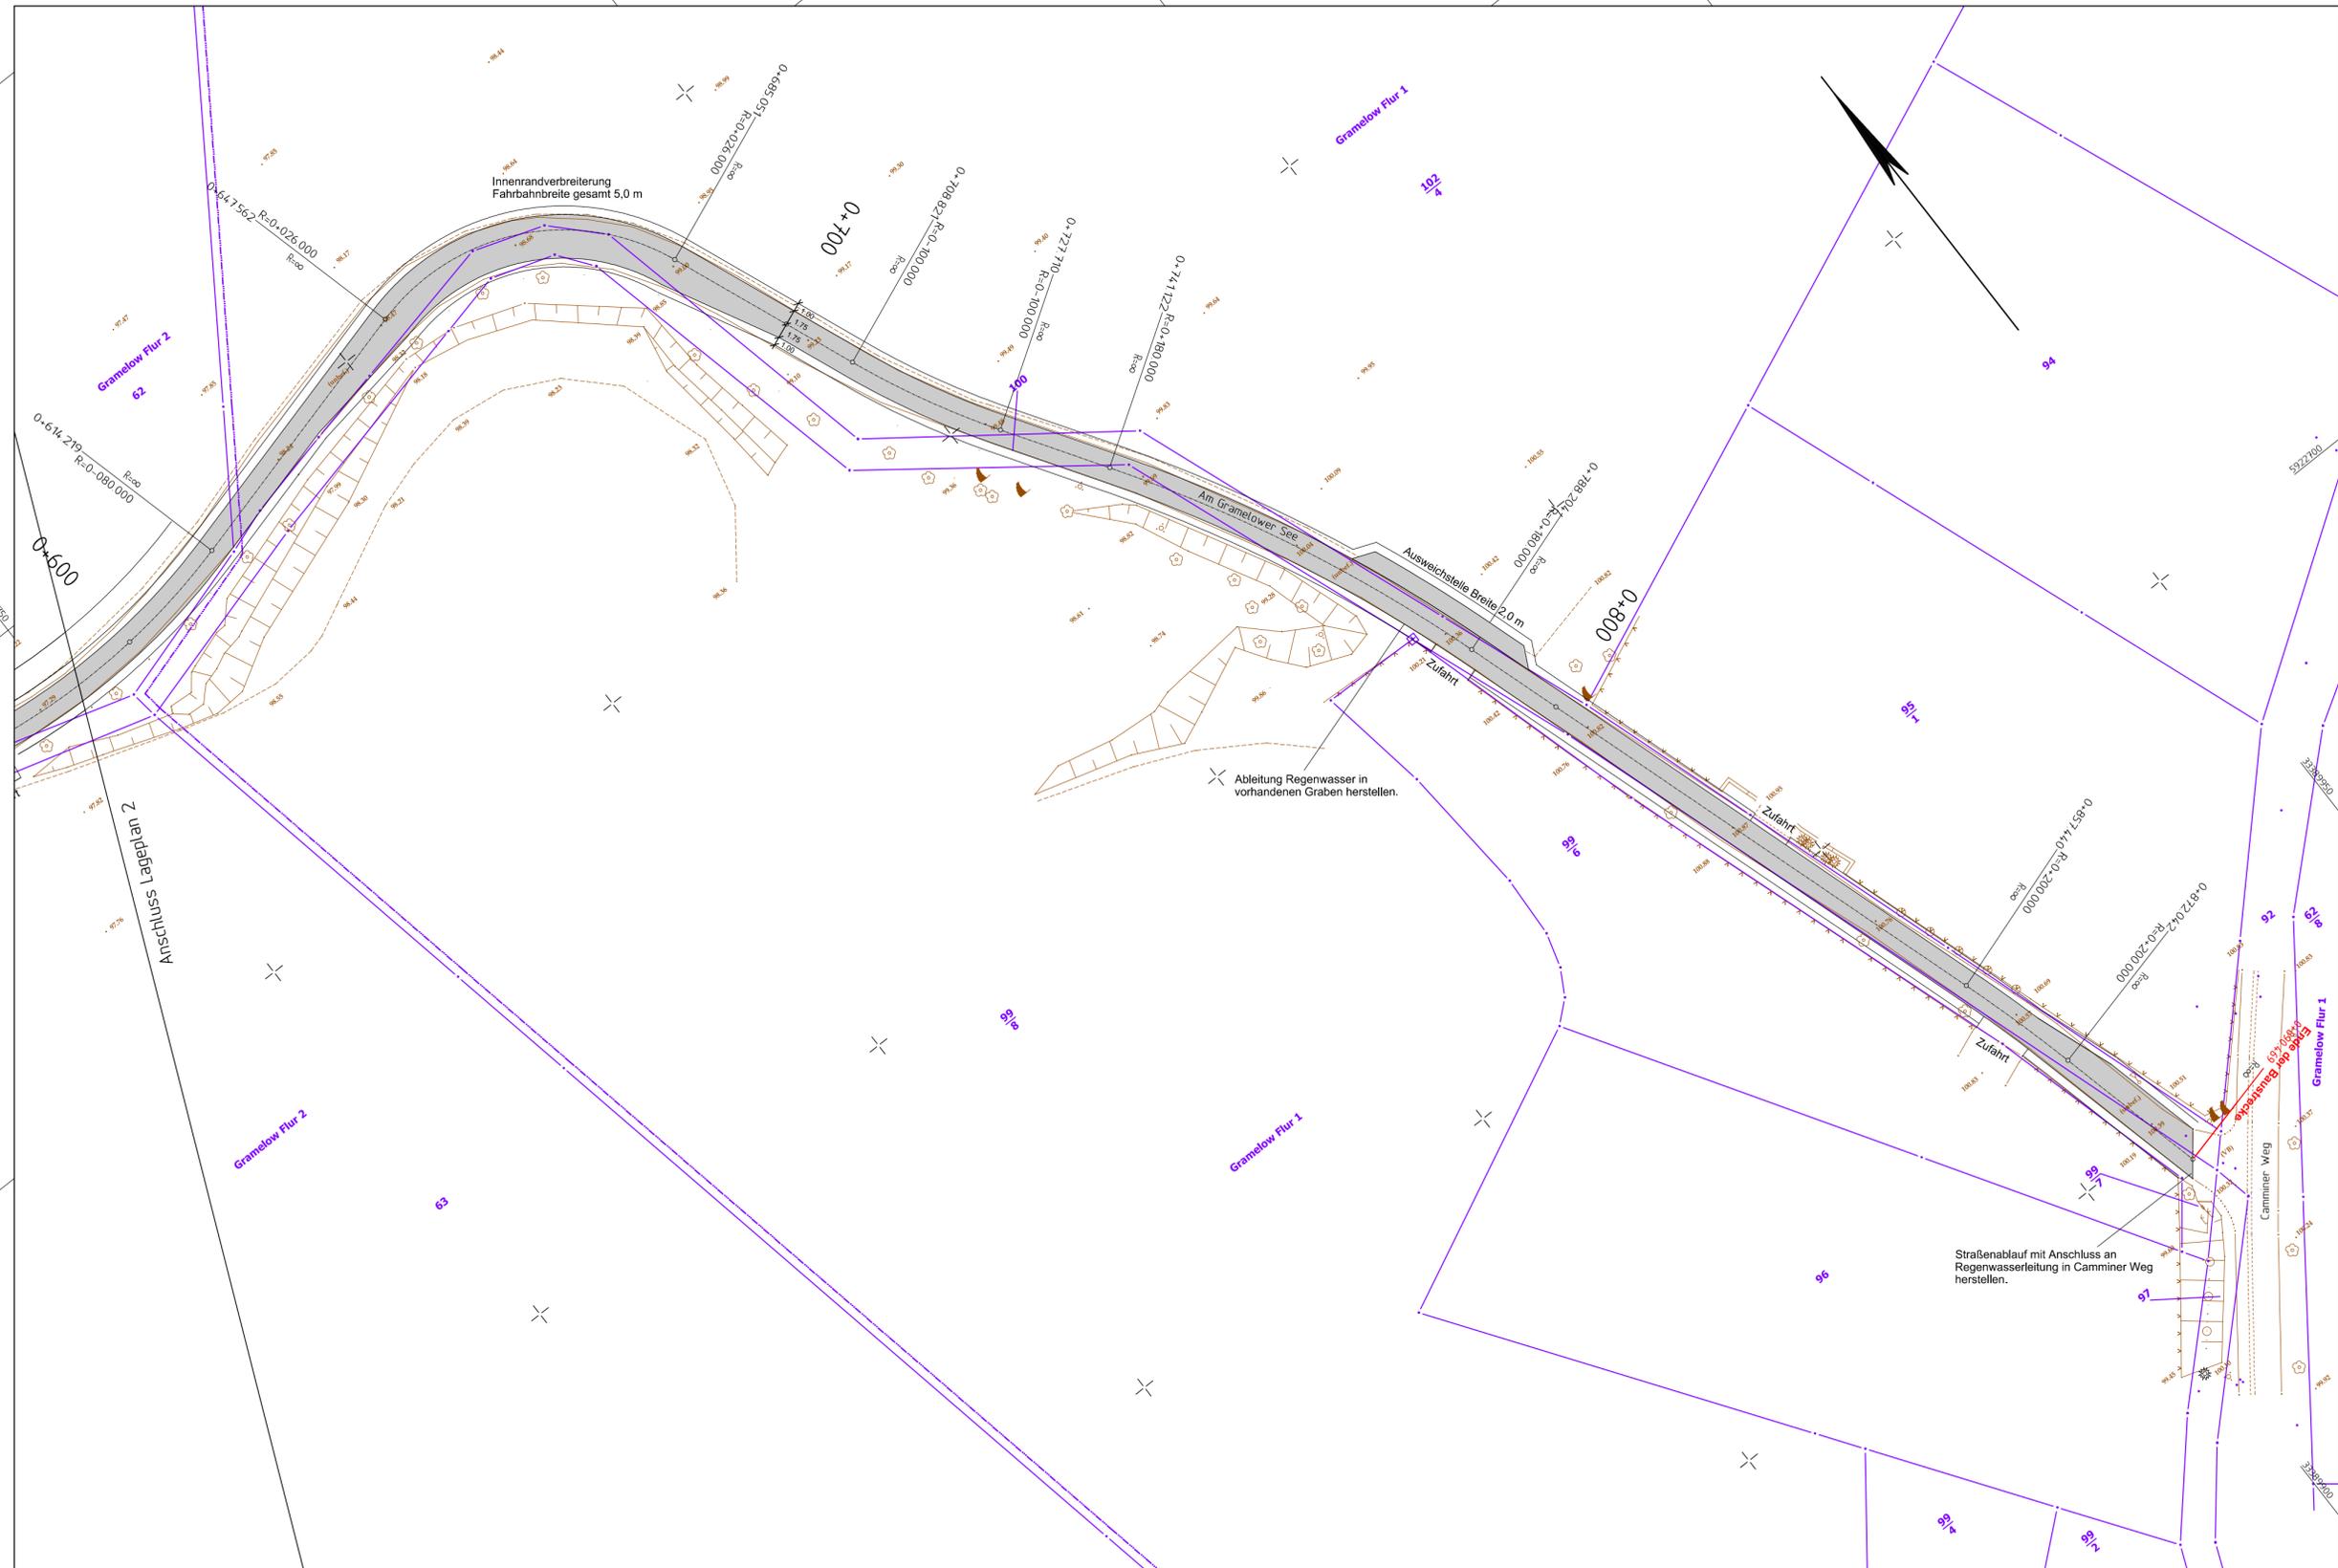

Y 33389683.702
X 5922764.457

Y 33389896.000
X 5922597.634

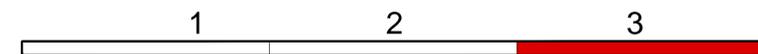

Auftragnehmer  SKH Ingenieurgesellschaft mbH Friedrich-Engels-Ring 48 a 17033 Neubrandenburg Tel.-Nr.: 0395 571886-700 Fax-Nr.: 0395 571886-702	bearbeitet:	Datum	Zeichen
	gezeichnet:	01/2016	Parlowski
	geprüft:	01/2016	Städig
	20-14-031		

Auftraggeber Stadt Burg Stargard Amt Stargarder Land Mühlenstraße 30 17094 Burg Stargard Tel.-Nr.: 039603 2530 Fax-Nr.: 039603 25342		Datum	Zeichen
		geprüft:	



Nr.	Art der Änderung	Datum	Zeichen

VORPLANUNG

Straßenbauverwaltung	Unterlage / Blatt-Nr.: 5/3
Straße / Abschn.-Nr. / Station: (von - bis)	Lageplan 3
PROJIS-Nr.:	Maßstab: 1 : 500

Ländlicher Wegebau zum Gramelower See Bau- km: 0+0.000 - 0+890.469	
aufgestellt:	

R1 - Ländlicher Weg zum Gramelower See

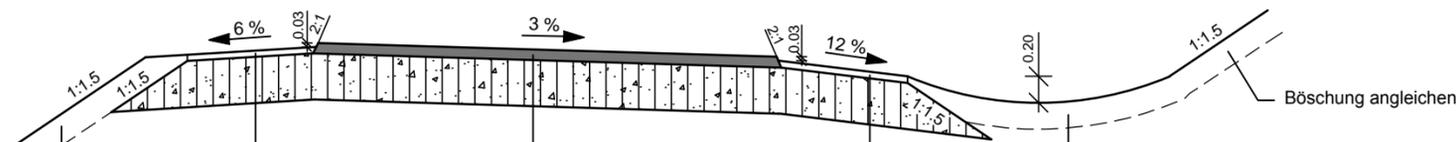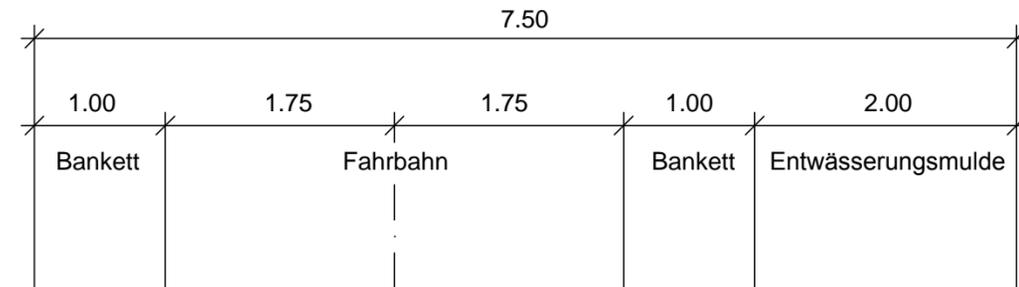

20cm Oberboden mit Rasenansaat

20cm Oberboden mit Rasenansaat

Ev2 ≥ 80 MN/m² — 5.0 cm Deckschicht ohne Bindemittel 0/16
 Ev2 ≥ 30 MN/m² — 35.0 cm Schottertragschicht 0/45
 40.0 cm

Aufbau Fahrbahn
 gem. DWA-A 904, RLW hohe Beanspruchung

Ev2 ≥ 80 MN/m² — 8.0 cm Asphalttragdeckschicht AC 16 TD
 Ev2 ≥ 30 MN/m² — 35.0 cm Schottertragschicht 0/45
 43.0 cm

Ev2 ≥ 80 MN/m² — 5.0 cm Deckschicht ohne Bindemittel 0/16
 Ev2 ≥ 30 MN/m² — 35.0 cm Schottertragschicht 0/45
 40.0 cm

Aufbau Parkplatz
 gem. DWA-A 904, RLW mittlere Beanspruchung

3.0 cm Deckschicht für Schotterrassen
 Deckschicht aus Splitt 2/7 und Oberboden
 15.0 cm Tragschicht für Schotterrassen
 Tragschicht aus Schotter 2/45 und Oberboden
 Ev2 ≥ 80 MN/m²
 Ev2 ≥ 30 MN/m² — 15.0 cm Schottertragschicht 0/45
 33.0 cm

1 2 3

Auftragnehmer  SKH Ingenieurgesellschaft mbH Friedrich-Engels-Ring 48 a 17033 Neubrandenburg Tel.-Nr.: 0395 571886-700 Fax-Nr.: 0395 571886-702	Datum	Zeichen	
	bearbeitet:	01/2016	Parlowski
	gezeichnet:	01/2016	Städig
	geprüft:	01/2016	Hamann
20-14-031			

Auftraggeber Stadt Burg Stargard Amt Stargarder Land Mühlenstraße 30 17094 Burg Stargard Tel.-Nr.: 039603 2530 Fax-Nr.: 039603 25342 	Datum	Zeichen
	geprüft:	

Nr.	Art der Änderung	Datum	Zeichen

VORPLANUNG

Straßenbauverwaltung	Unterlage / Blatt-Nr.: 14/1
Straße / Abschn.-Nr. / Station: (von - bis)	Regelquerschnitt R1
PROJIS-Nr.:	Maßstab: 1 : 50

Ländlicher Wegebau zum Gramelower See

Bau- km: 0+0.000 - 0+890.469

aufgestellt:	