



Betreff
Stadt Burg Stargard- Maßnahmeplan zur Markt Begrünung

Sachbearbeitende Dienststelle: Bau- und Ordnungsamt	Datum 26.04.2018
Sachbearbeitung: Tilo Granzow	
Verantwortlich: Tilo Lorenz	

Beratungsfolge (Zuständigkeit) Stadtentwicklungsausschuss (Entscheidung)	Sitzungstermin 26.04.2018	Status Ö
---	------------------------------	-------------

Beschlussvorschlag:

Der Stadtentwicklungsausschuss empfiehlt die Umsetzung der Maßnahmen 2 – 4 zur Umgestaltung des Marktplatzes in Burg Stargard.

Sachverhalt:

Mit der Informationsvorlage wird dem Stadtentwicklungsausschuss ein Maßnahmeplan zur Marktplatzbegrünung in der Stadt Burg Stargard vorgelegt. Durch die vorgeschlagenen Maßnahmen sollen vorhandenen Missstände (z.B. die derzeit gepflanzte Linde) behoben und der Marktplatz etwas attraktiver gestaltet werden.

Maßnahme	Kosten- schätzung (brutto in EUR)	Bemerkung
Nummer 1: Anpflanzung einer Kugelrobinie Einfassung mit Granitbord	3.042,71 €	wird vom Planer nicht empfohlen Einschränkung im Bestand
Nummer 2: Bestehende Pflanzung wird ersetzt durch Silber- Linde, geschlossenes Sitzdeck	10.224,66 €	Empfehlung Planer
Nummer 3: Rückbau Uhr und Beschilderung Pflanzung Silber- Linde Einfassung mit Granitbord	7.141,48 €	Rückbau als Forderung Stadt
Nummer 4: Zusätzliche Stele mit Bepflanzung Feuerdorn	8.571,64 €	Empfehlung Planer
Gesamtkosten	28.980,49 €	

(Kostenschätzung Planungsbüro A&S GmbH Neubrandenburg, Sachstand 15.03.2018)

Rechtliche Grundlage:

Hauptsatzung Stadt Burg Stargard, Rahmenplan „Altstadt Burg Stargard“


Haushaltsrechtliche Auswirkungen:

Gesamtausgabe in Höhe von ca. 29 T€ - Umsetzung im Rahmen der Haushaltsplanung, entsprechend den finanziellen Möglichkeiten ggf. auch über mehrere Jahre

Anlagen:

Maßnahmeplan (Lageplan) und Maßnahmen Details

Tilo Lorenz
Bürgermeister

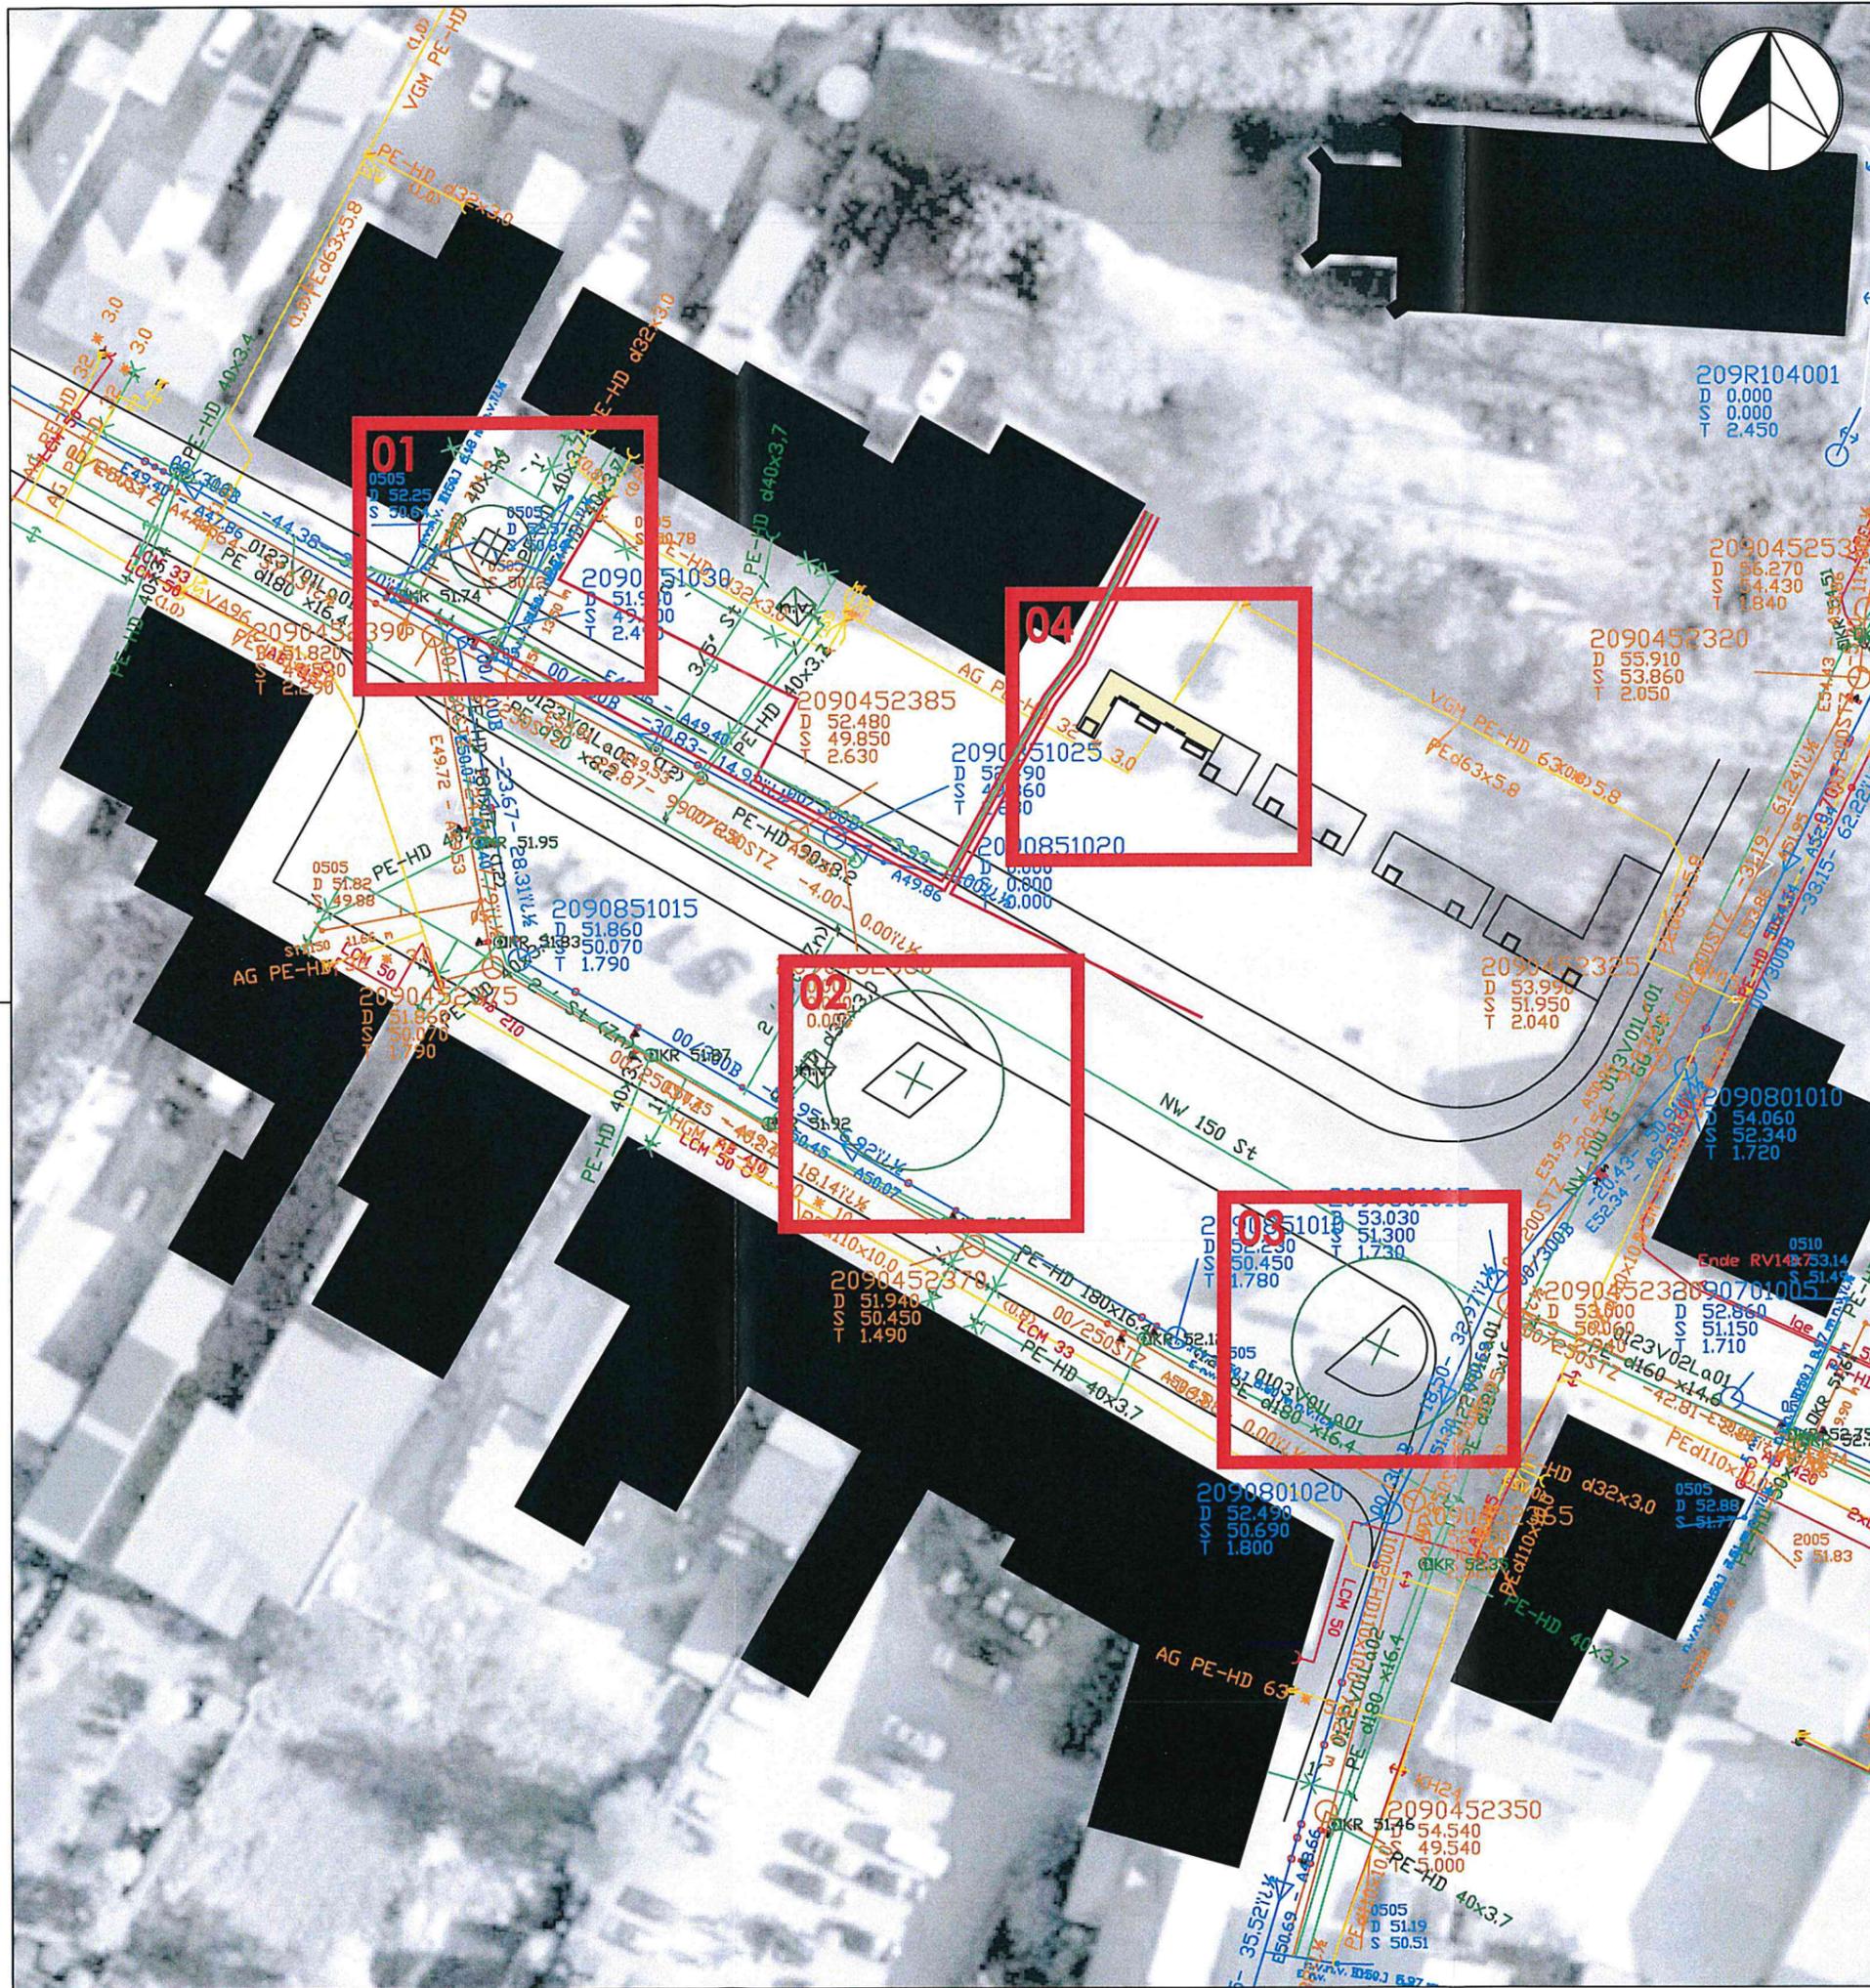

Projekt: **Stadt Burg Stargard
Marktplatzbegrünung**

Auftraggeber: **Stadt Burg Stargard
Mühlenstraße 30
17094 Burg Stargard**

Plan: **Maßnahmeplan**

n:\2018c\012\30\cad\3002.dwg


Axel Bernhardt




A & S GmbH Neubrandenburg
architekten • stadtplaner • ingenieure
August-Milarch-Straße 117033 Neubrandenburg
Tel.: (0395) 581020 Fax: (0395) 5810215
E-Mail: architekt@as-neubrandenburg.de

Phase: 30
Datum: 15.03.2018
Maßstab: 1:500
Blatt-Nr.: 3002


MAßNAHME 01

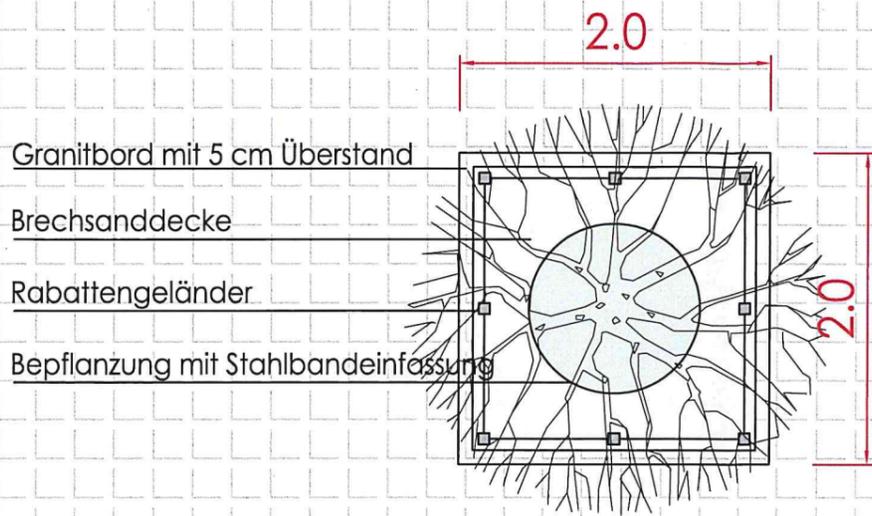


MAßNAHME 02

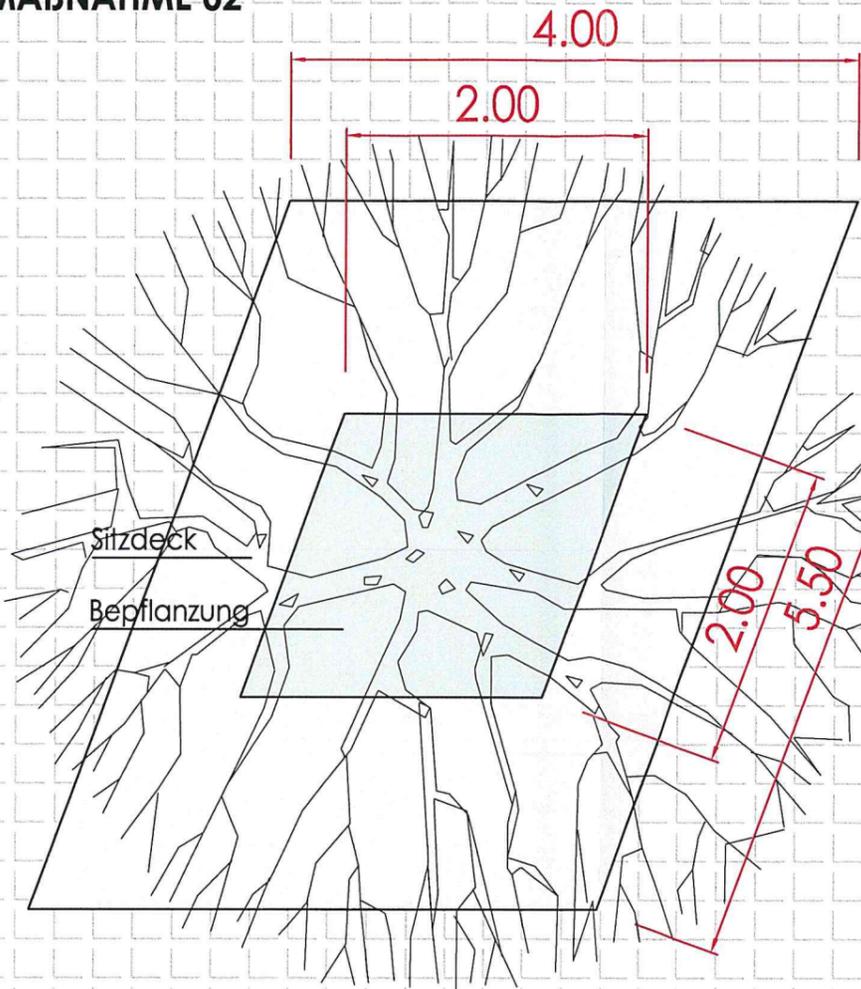

MAßNAHME 03

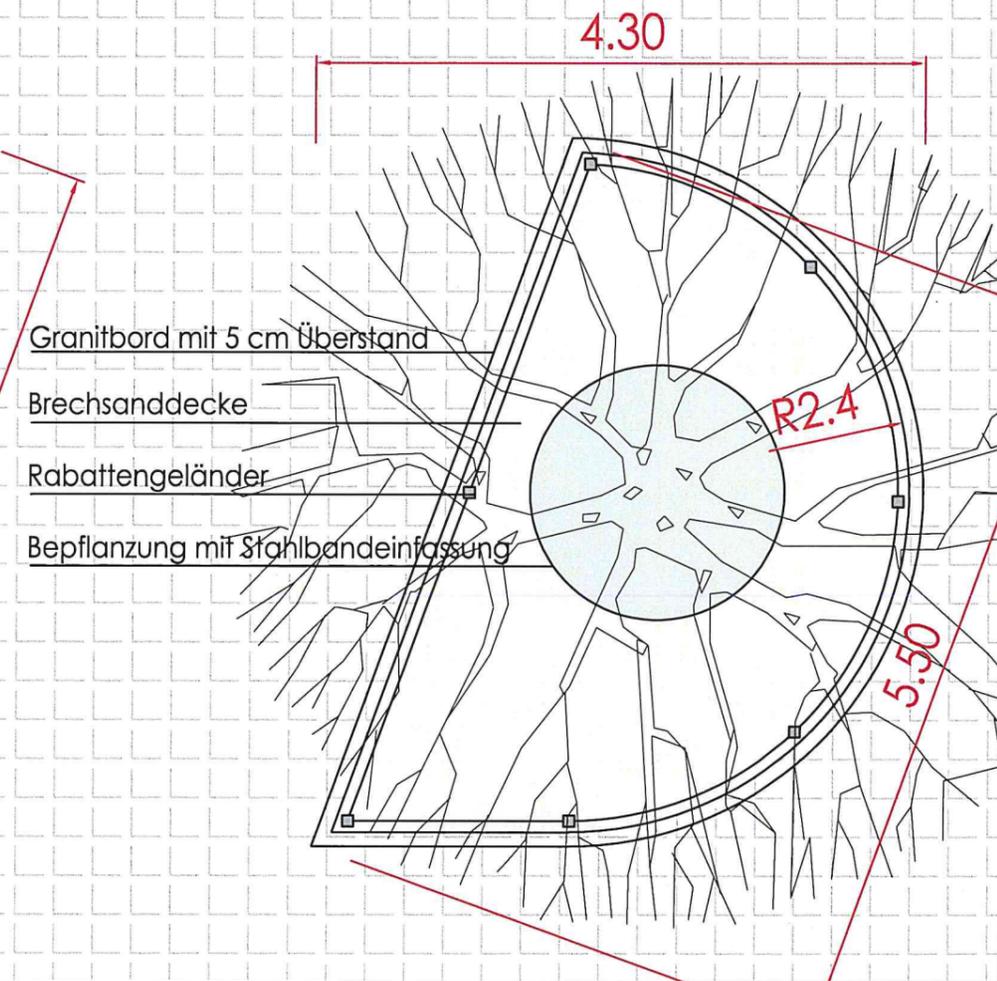

MAßNAHME 04

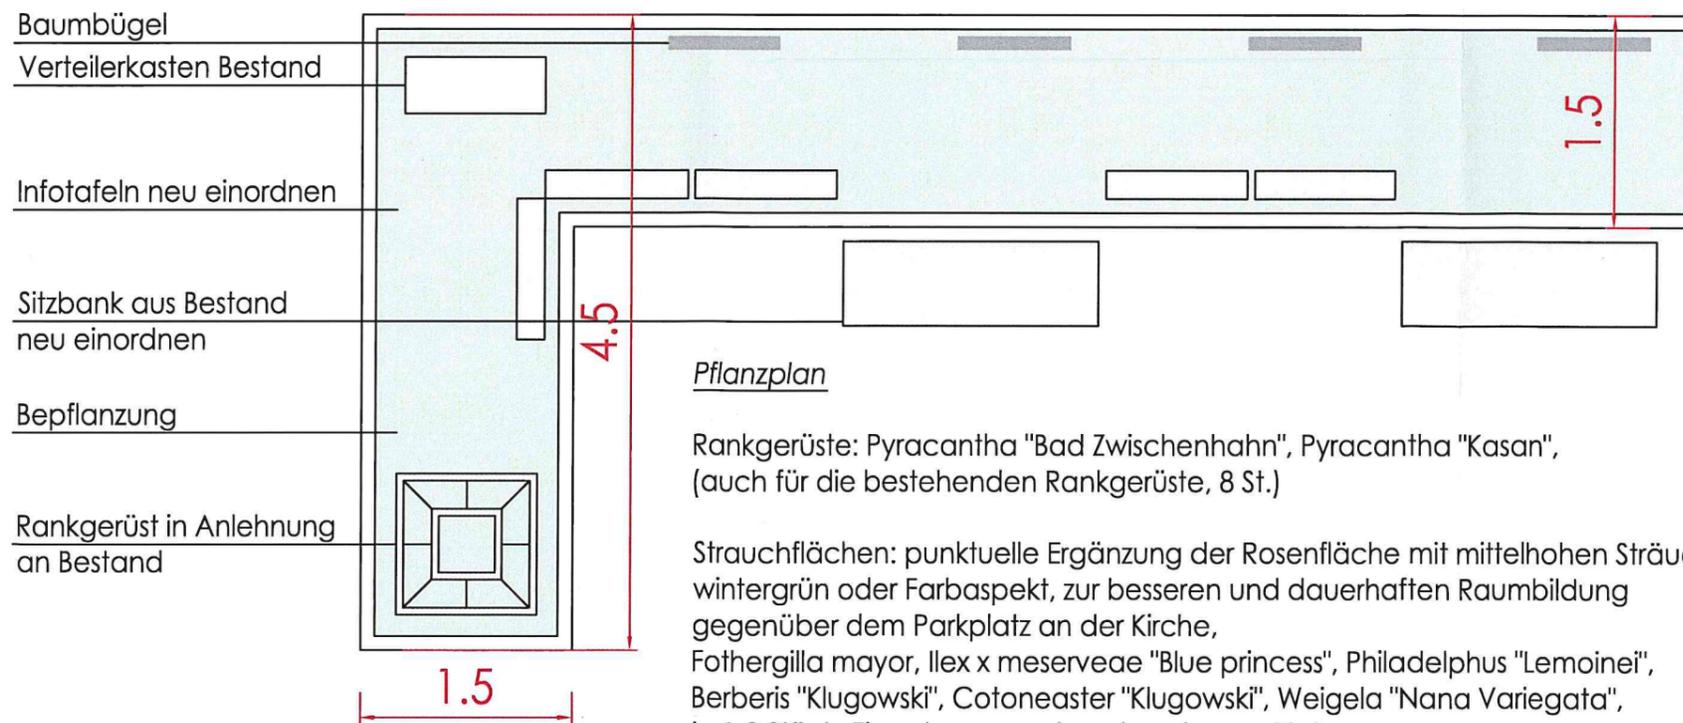

Pflanzplan

Rankgerüste: Pyracantha "Bad Zwischenhahn", Pyracantha "Kasan",
(auch für die bestehenden Rankgerüste, 8 St.)

Strauchflächen: punktuelle Ergänzung der Rosenfläche mit mittelhohen Sträuchern, wintergrün oder Farbaspekt, zur besseren und dauerhaften Raumbildung gegenüber dem Parkplatz an der Kirche,
Fothergilla mayor, Ilex x meserveae "Blue princess", Philadelphus "Lemoinei", Berberis "Klugowski", Cotoneaster "Klugowski", Weigela "Nana Variegata", je 1-2 Stück, Einordnung nach vorhandenem Platz

Projekt: **Stadt Burg Stargard
Marktplatzbegrünung**

Auftraggeber: **Stadt Burg Stargard
Mühlenstraße 30
17094 Burg Stargard**

Plan: **Maßnahmen Details**



n:\2018c012\30\cad\3003.dwg

Axel Bernhardt

A & S GmbH Neubrandenburg
architekten • stadtplaner • ingenieure
August-Milarch-Straße 117033 Neubrandenburg
Tel.: (0395) 581020 Fax: (0395) 5810215
E-Mail: architekt@as-neubrandenburg.de

Phase: 30
Datum: 15.03.2018
Maßstab: 1:50
Blatt-Nr.: 3003