

Beschlussauszug

aus der
Sitzung des Stadtentwicklungsausschusses der Stadtvertretung
Burg Stargard
vom 20.08.2020

Top 7.1 Ausbau Mühlenstraße ab Kreuzungsbereich Bachstraße bis Anbindung Galgenberg

Beschluss:

Die Stadtvertretung Burg Stargard stimmt dem Ausbau der Mühlenstraße einschließlich den Nebenanlagen ab dem Kreuzungsbereich Bachstraße bis zur Anbindung Galgenberg mit den vorliegenden Planungsunterlagen zu.


Abstimmungsergebnis:

Zustimmung:	7
Ablehnung:	0
Enthaltung:	0

**Präsentation Planung
Ausbau der L 33 OD Burg Stargard
Burg Stargard 20.08.2020, 18.00 Uhr**

L 33 Um- und Ausbau der Ortsdurchfahrt Burg Stargard


Straßenbauverwaltung:
**Straßenbauamt
 Neustrelitz**

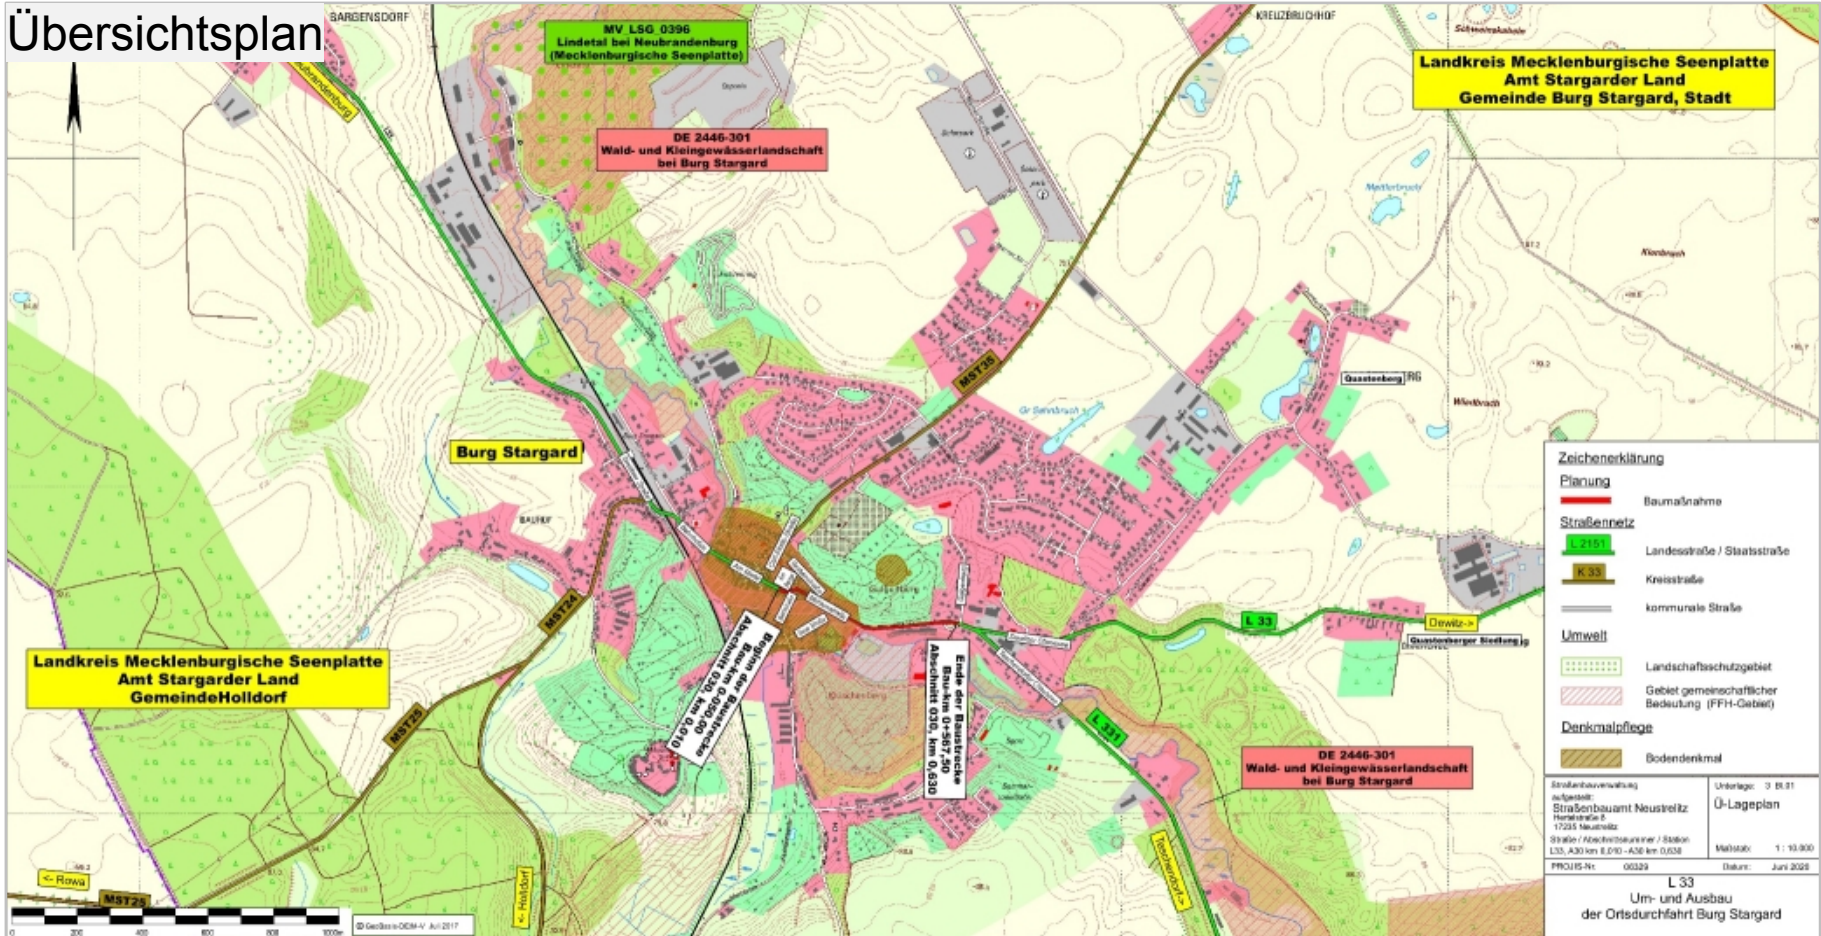

L 33 Um- und Ausbau der Ortsdurchfahrt Burg Stargard

Straßenbauverwaltung:
**Straßenbauamt
Neustrelitz**


Lageplan Bl. 1

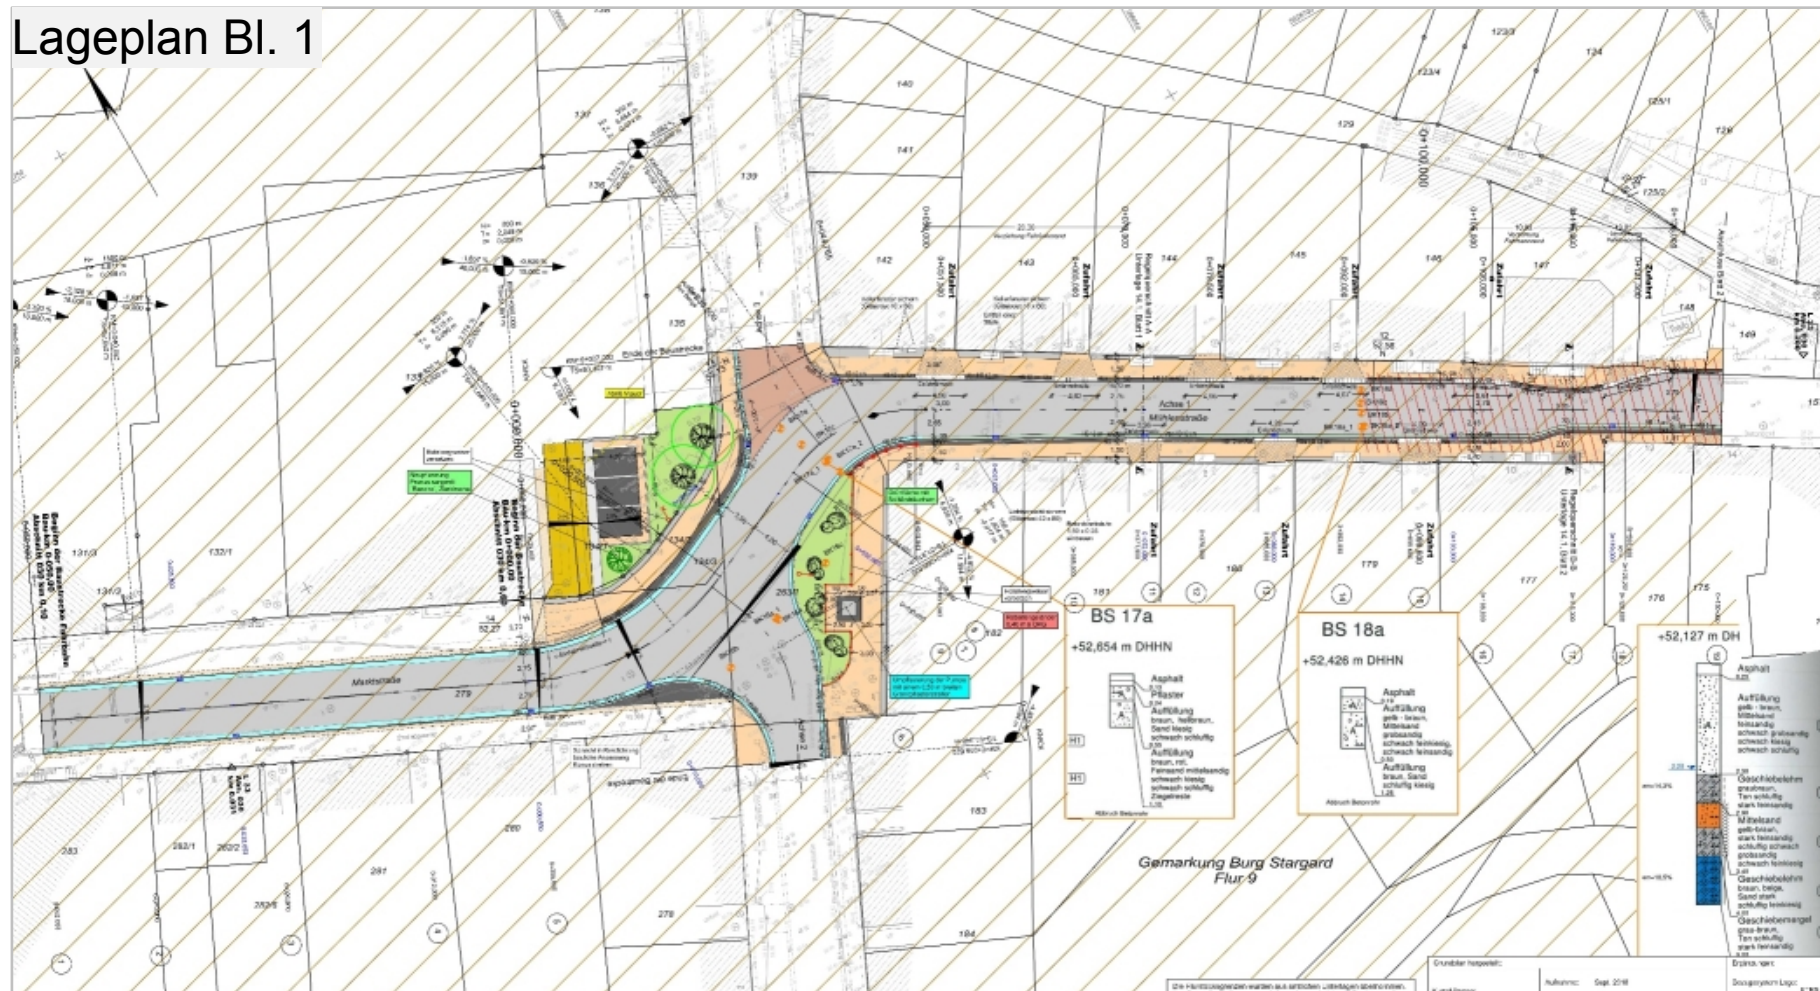

L 33 Um- und Ausbau der Ortsdurchfahrt Burg Stargard

Straßenbauverwaltung:
**Straßenbauamt
Neustrelitz**


Lageplan Bl. 3

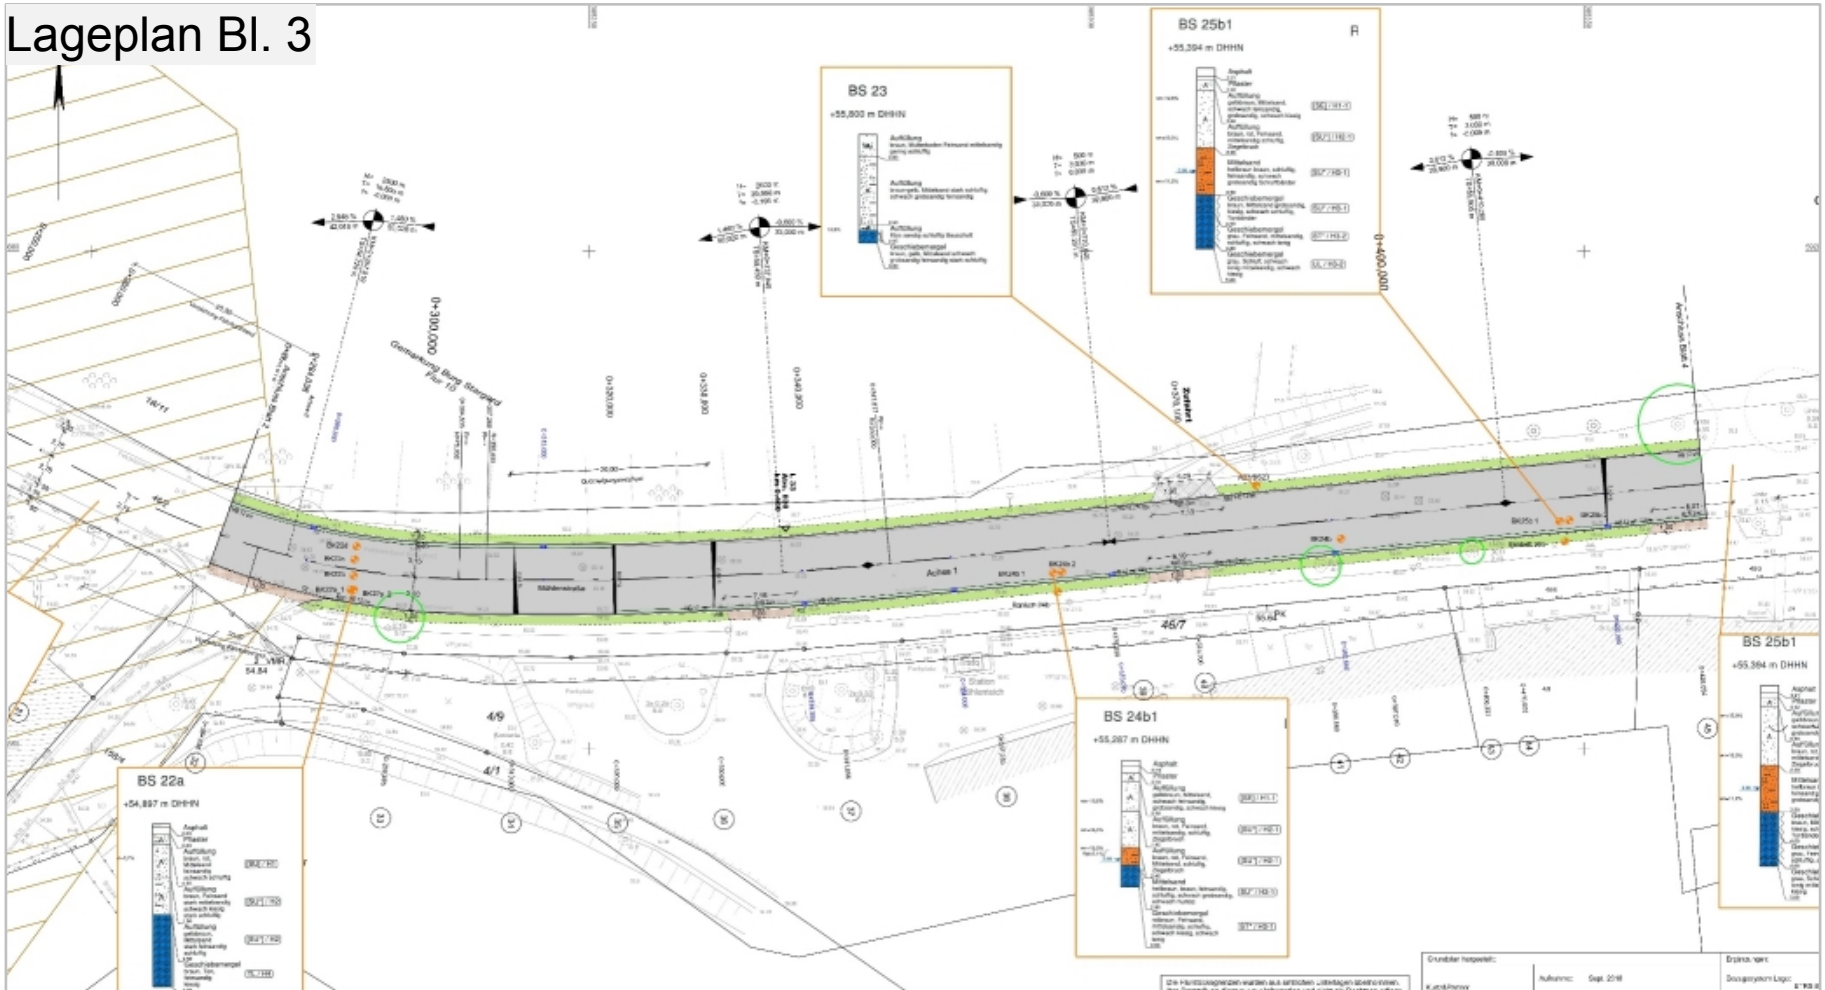

L 33 Um- und Ausbau der Ortsdurchfahrt Burg Stargard

Straßenbauverwaltung:
**Straßenbauamt
Neustrelitz**


Lageplan Bl. 4

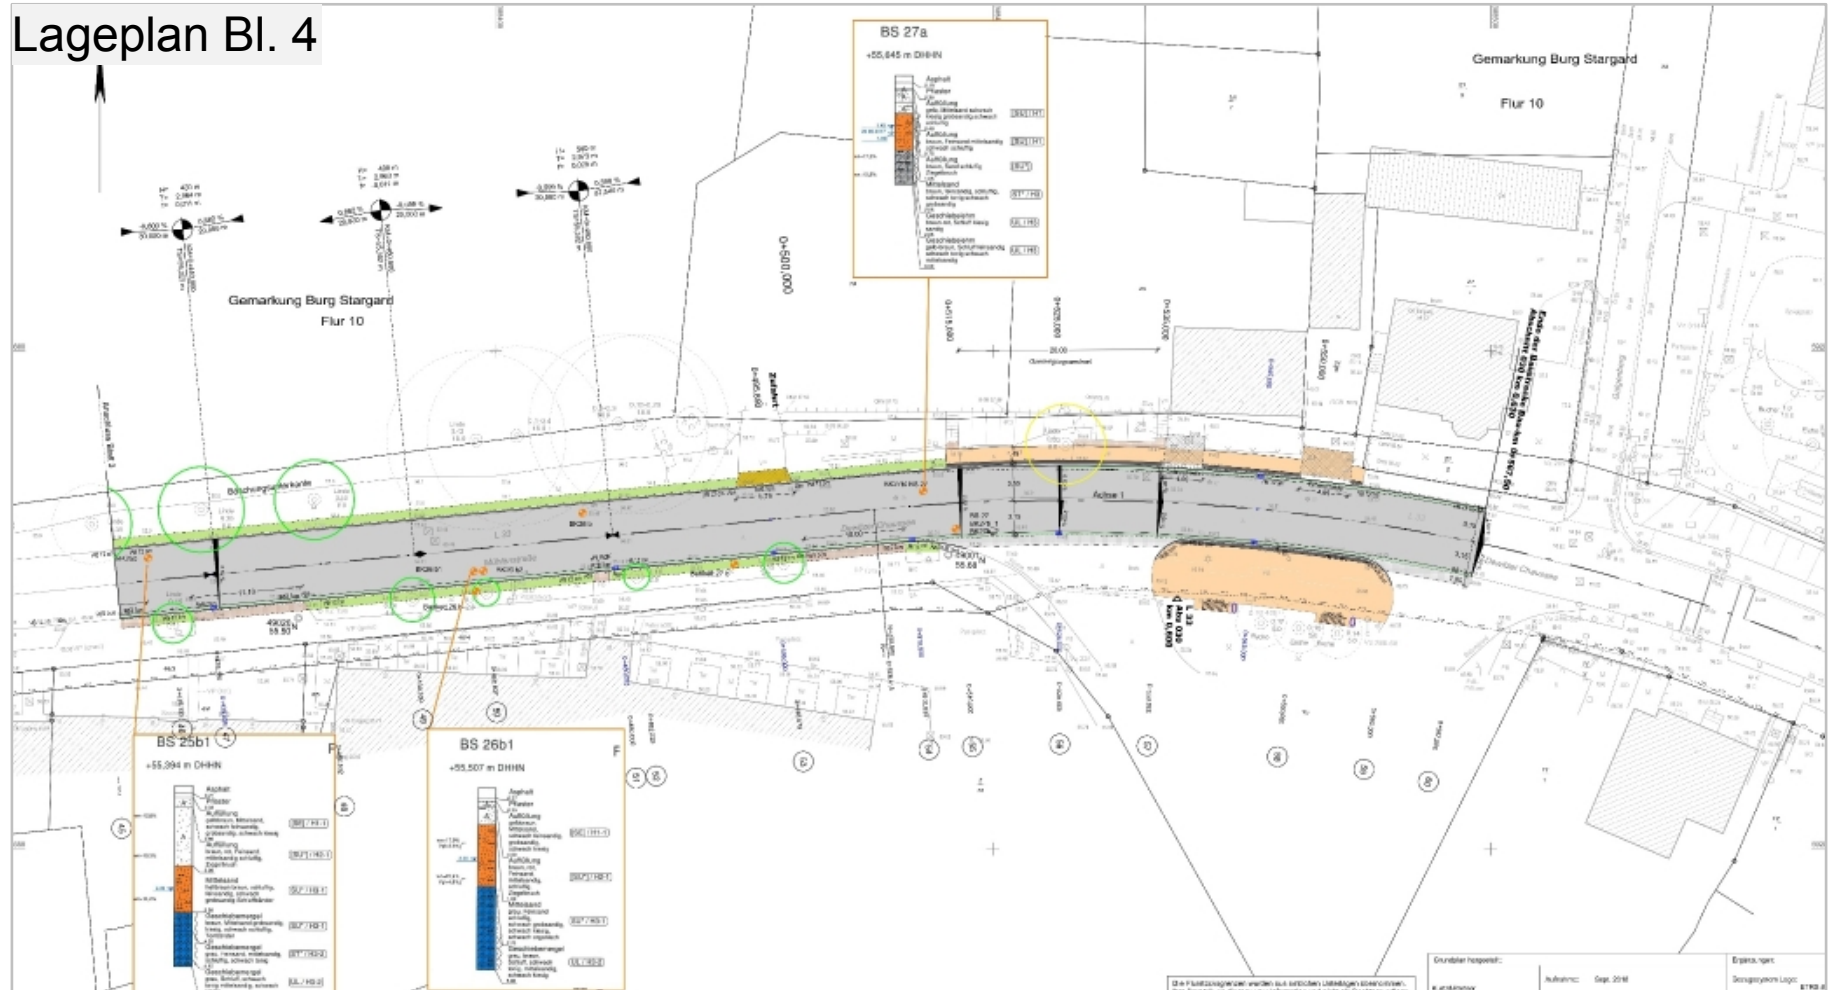

L 33 Um- und Ausbau der Ortsdurchfahrt Burg Stargard

Straßenbauverwaltung:
**Straßenbauamt
Neustrelitz**


Regelquerschnitt A - A

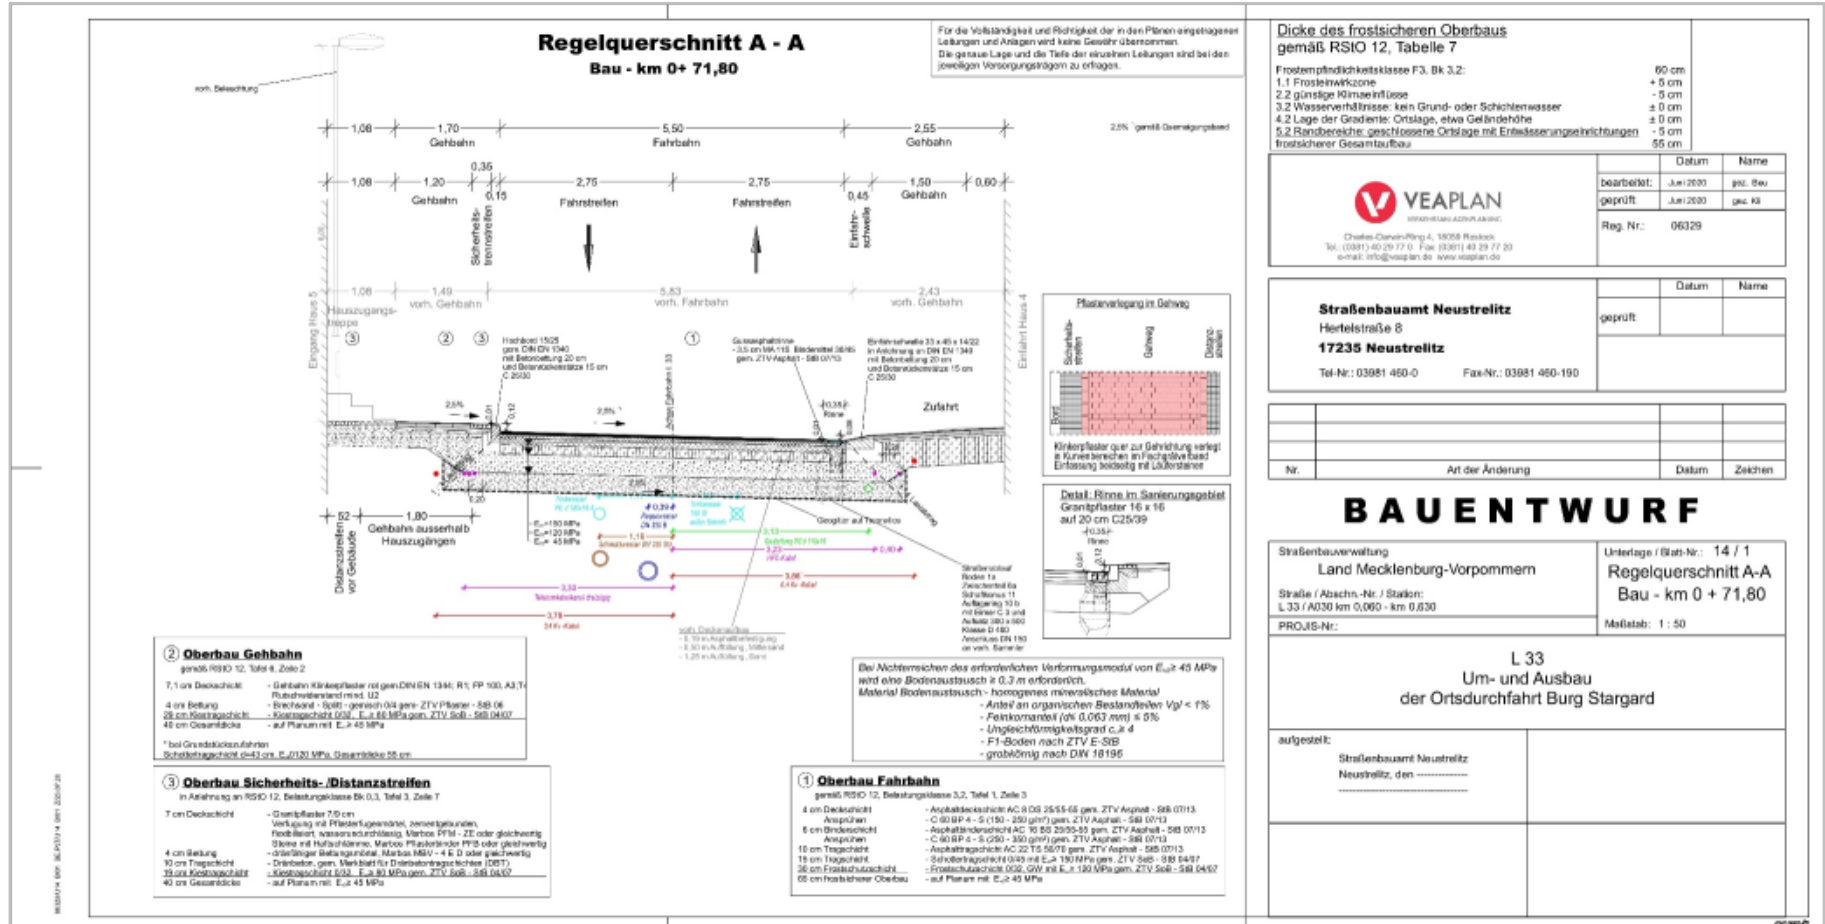

L 33 Um- und Ausbau der Ortsdurchfahrt Burg Stargard

Straßenbauverwaltung:
Straßenbauamt
Neustrelitz

Regelquerschnitt C - C

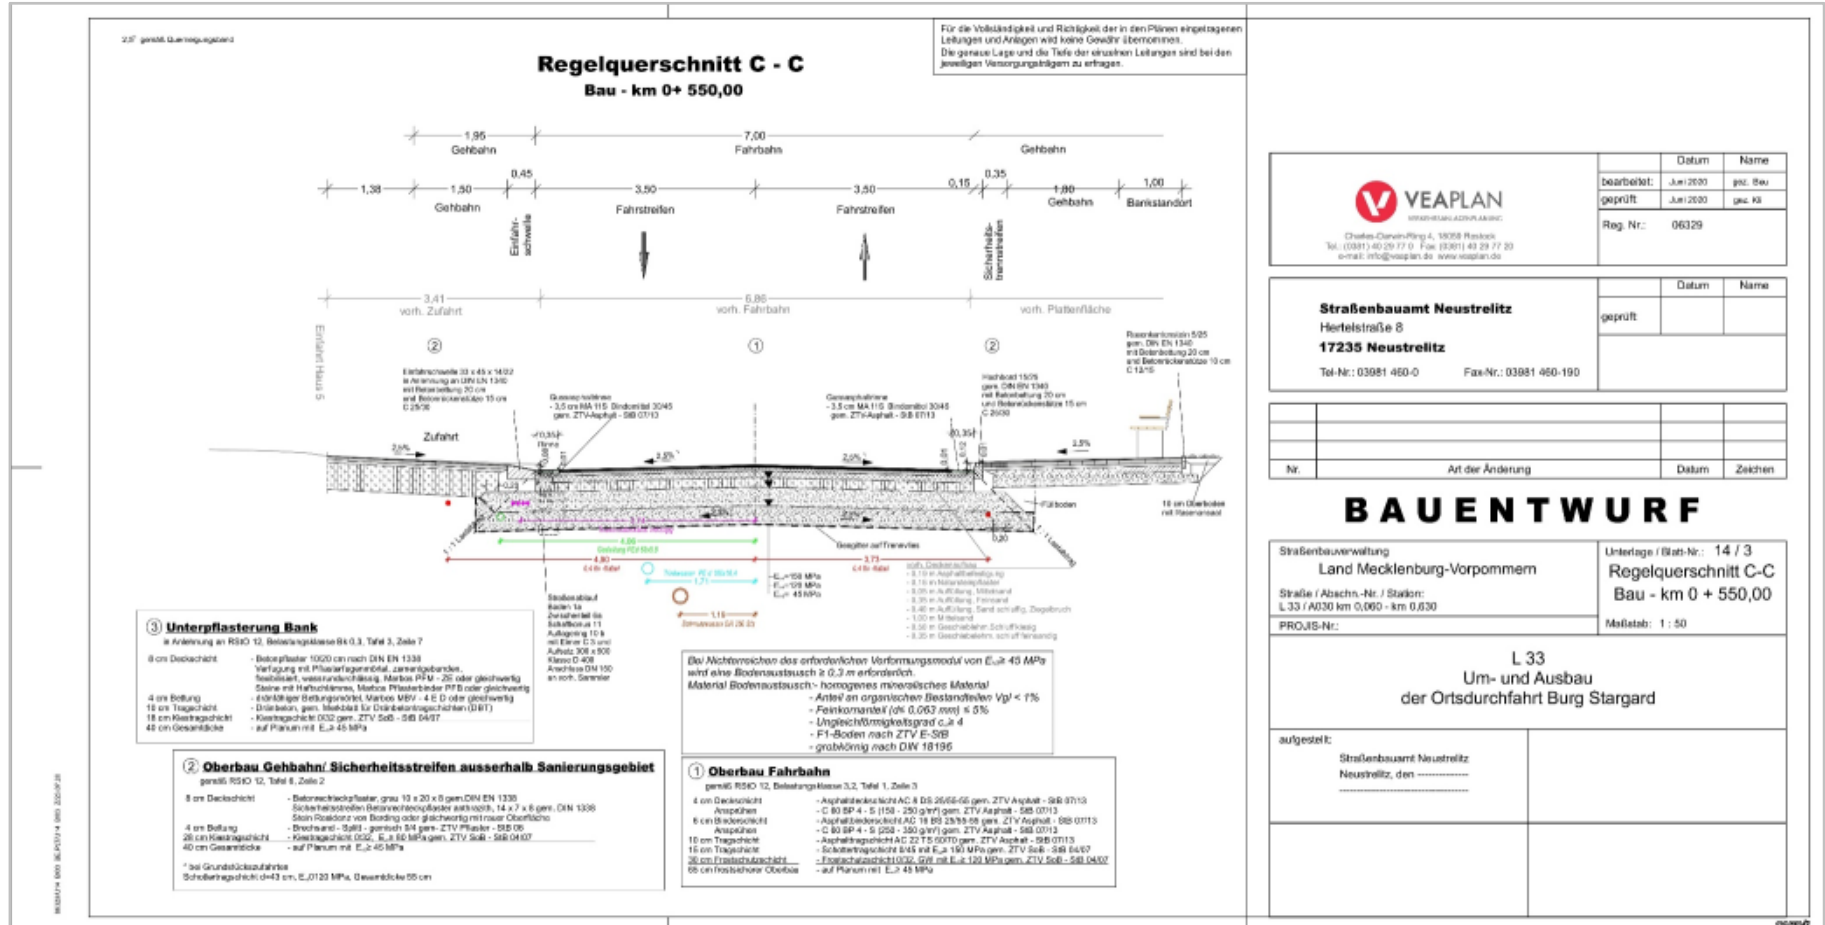

<p>Charles-Darwin-Ring 4, 18059 Rostock Tel. (0381) 40 29 77-0 Fax (0381) 43 29 77-30 e-mail: info@veaplan.de www.veaplan.de</p>	Datum	Name	
	bearbeitet:	Juni 2020	gpc, Bsu
	geprüft:	Juni 2020	gpc, K8
Reg. Nr.:	06329		

Straßenbauamt Neustrelitz Hertelstraße 8 17235 Neustrelitz Tel-Nr.: 03981 460-0 Fax-Nr.: 03981 460-190	Datum	Name
	geprüft:	

Nr.	Art der Änderung	Datum	Zeichen

BAUENTWURF

Straßenbauverwaltung Land Mecklenburg-Vorpommern	Unterlage / Blatt-Nr.: 14 / 3 Regelquerschnitt C-C Bau - km 0 + 550,00
Straße / Abschn.-Nr. / Station: L 33 / A030 km 0,060 - km 0,630	Maßstab: 1 : 50
PROJIS-Nr.:	

L 33 Um- und Ausbau der Ortsdurchfahrt Burg Stargard

aufgestellt:	Straßenbauamt Neustrelitz Neustrelitz, den
--------------	---

Vielen Dank für Ihre Aufmerksamkeit!