


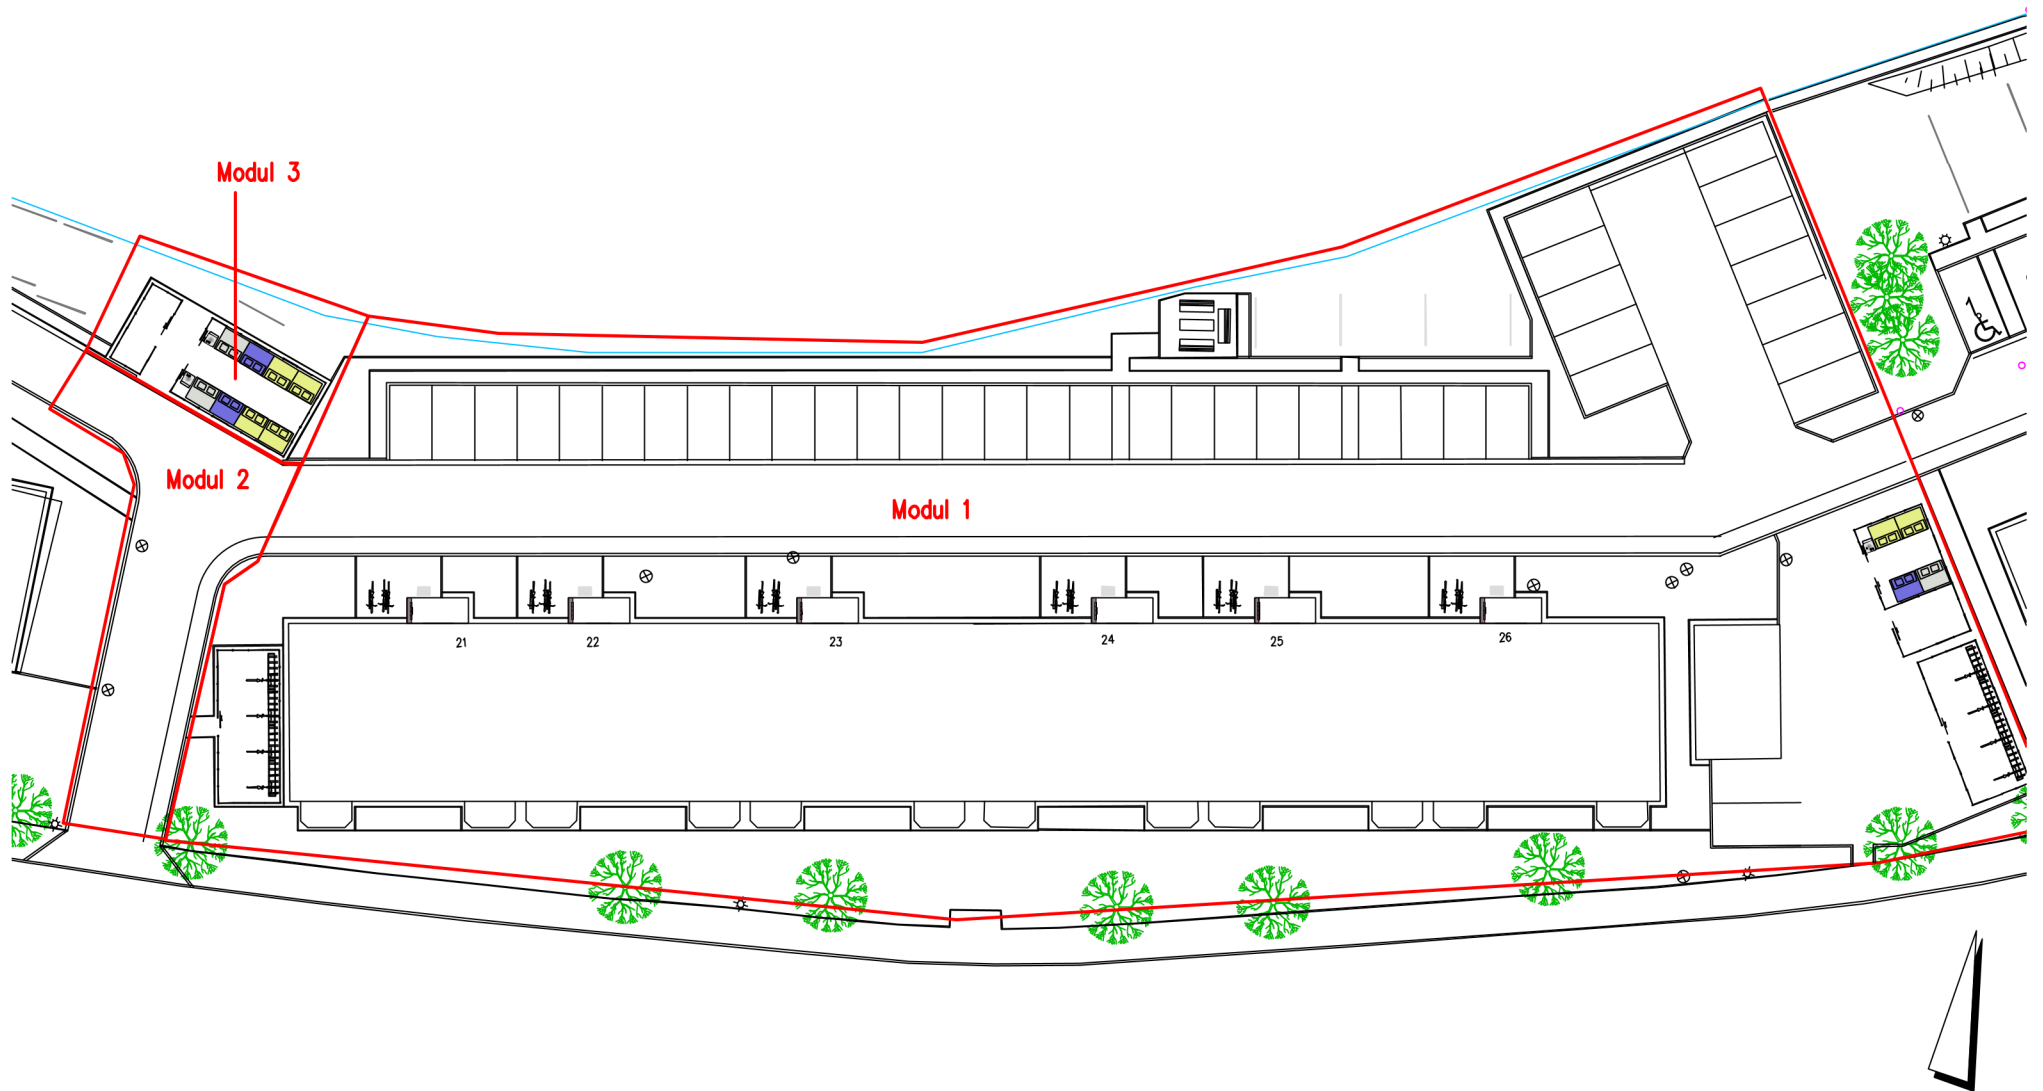

Gartenstr. 18-26, Burg Stargard
Erneuerung Außenanlagen

Übersichtsplan Module

Bauherr: Wohnungswirtschaftsgesellschaft mbH
Burg Stargard

Entwurf:  Impla BAU
Dipl. Ing. (FH) N. Dierke

Datum: 05.08.2021

Maßstab: ohne