

Stadt Burg Stargard



Beschlussvorlage			Beschluss-Nr: 00SV/14/016			
Federführend: Bau- und Ordnungsamt			Datum: 26.06.2014 Verfasser: Walter, Christian			
Straßenausbau "Sabeler Weg" - zwischen dem Ende des Sanierungsgebietes "Altstadt" und dem Kreuzungspunkt Gartenstraße						
Beratungsfolge:			Abstimmung:			
Status	Datum	Gremium	Ja	Nein	Enth.	Änd.
Ö	04.09.2014	Stadtentwicklungsausschuss				
N	23.09.2014	Hauptausschuss der Stadtvertretung Burg Stargard				
Ö	01.10.2014	Stadtvertretung der Stadt Burg Stargard				

Sachverhalt:

Bereits in der Sitzung des Stadtentwicklungsausschusses der Stadtvertretung Burg Stargard vom 24. Oktober 2013 wurde die Straßenbauplanung zum Ausbau des Sabeler Weges (Ende Sanierungsgebiet bis Gartenstraße) durch das Ingenieurbüro Jan Umlauf zur Beratung vorgestellt.

Die Straße befindet sich insgesamt in einem desolaten Zustand, welcher durch eine verschlissene Asphaltdecke und einem Gehweg aus Betonplatten, Gehwegplatten und Rechteckpflaster gekennzeichnet ist. Auf Grund vieler Unebenheiten auf der Fahrbahn kann das Niederschlagwasser nicht mehr ordnungsgemäß der Kanalisation zugeleitet werden. Weitere Folgen des schlechten Zustandes sind ein erhöhter Unterhaltungsaufwand und die Lärmbelästigung für Anwohner.

Die gesamte Länge des auszubauenden Abschnitts beträgt 380,00 m. Der Ausbau der Fahrbahn wird analog dem Ausbau im Sanierungsgebiet durchgeführt. Demnach erfolgt die Befestigung der Fahrbahn mittels Asphaltbeton nebst Gosse. Die Gosse selbst besteht dabei aus zwei Reihen Gossensteine. Die Fahrbahnbreite beträgt danach 5,50 m. Im Bereich des Baudenkmals Feldsteinscheune wird die Fahrbahnbreite auf 4,75 m eingeengt, da hier nicht genügend Bauraum zur Verfügung steht. Die Befestigung des Gehwegs erfolgt in einer Breite von 1,40 m mit Betonrechteckpflaster der Farbe grau. Eine optische Abgrenzung zur Fahrbahn wird mittels eines 30 cm breiten Sicherheitsstreifens in der Farbe Anthrazit angelegt. Die Entwässerung der Straße erfolgt über neu zu bauende Regeneinläufe in die vorhandene Regenentwässerung. Ebenfalls auszubauen ist die Straßenbeleuchtung. Diesbezüglich sind insgesamt 10 neue Lichtpunkte vorgesehen.

Durch das Straßenbauamt Neustrelitz wurde aktuell signalisiert, dass eine Förderung des Projektes in diesem Jahr noch möglich sein kann.

Rechtliche Grundlage:

KV M-V, GemHVO-Doppik, HH-Plan 2014/2015

Beschlussvorschlag:

Die Stadtvertretung stimmt der vorgelegten Straßenplanung zu und beauftragt den Bürgermeister die weiteren notwendigen Schritte zur Umsetzung des Vorhabens einzuleiten.


Haushaltsrechtliche Auswirkungen:

voraussichtliche Kosten in Höhe von 430.000,- EUR

Lorenz
Bürgermeister

Anlage/n:

- Übersichtslageplan
- Kostenberechnung

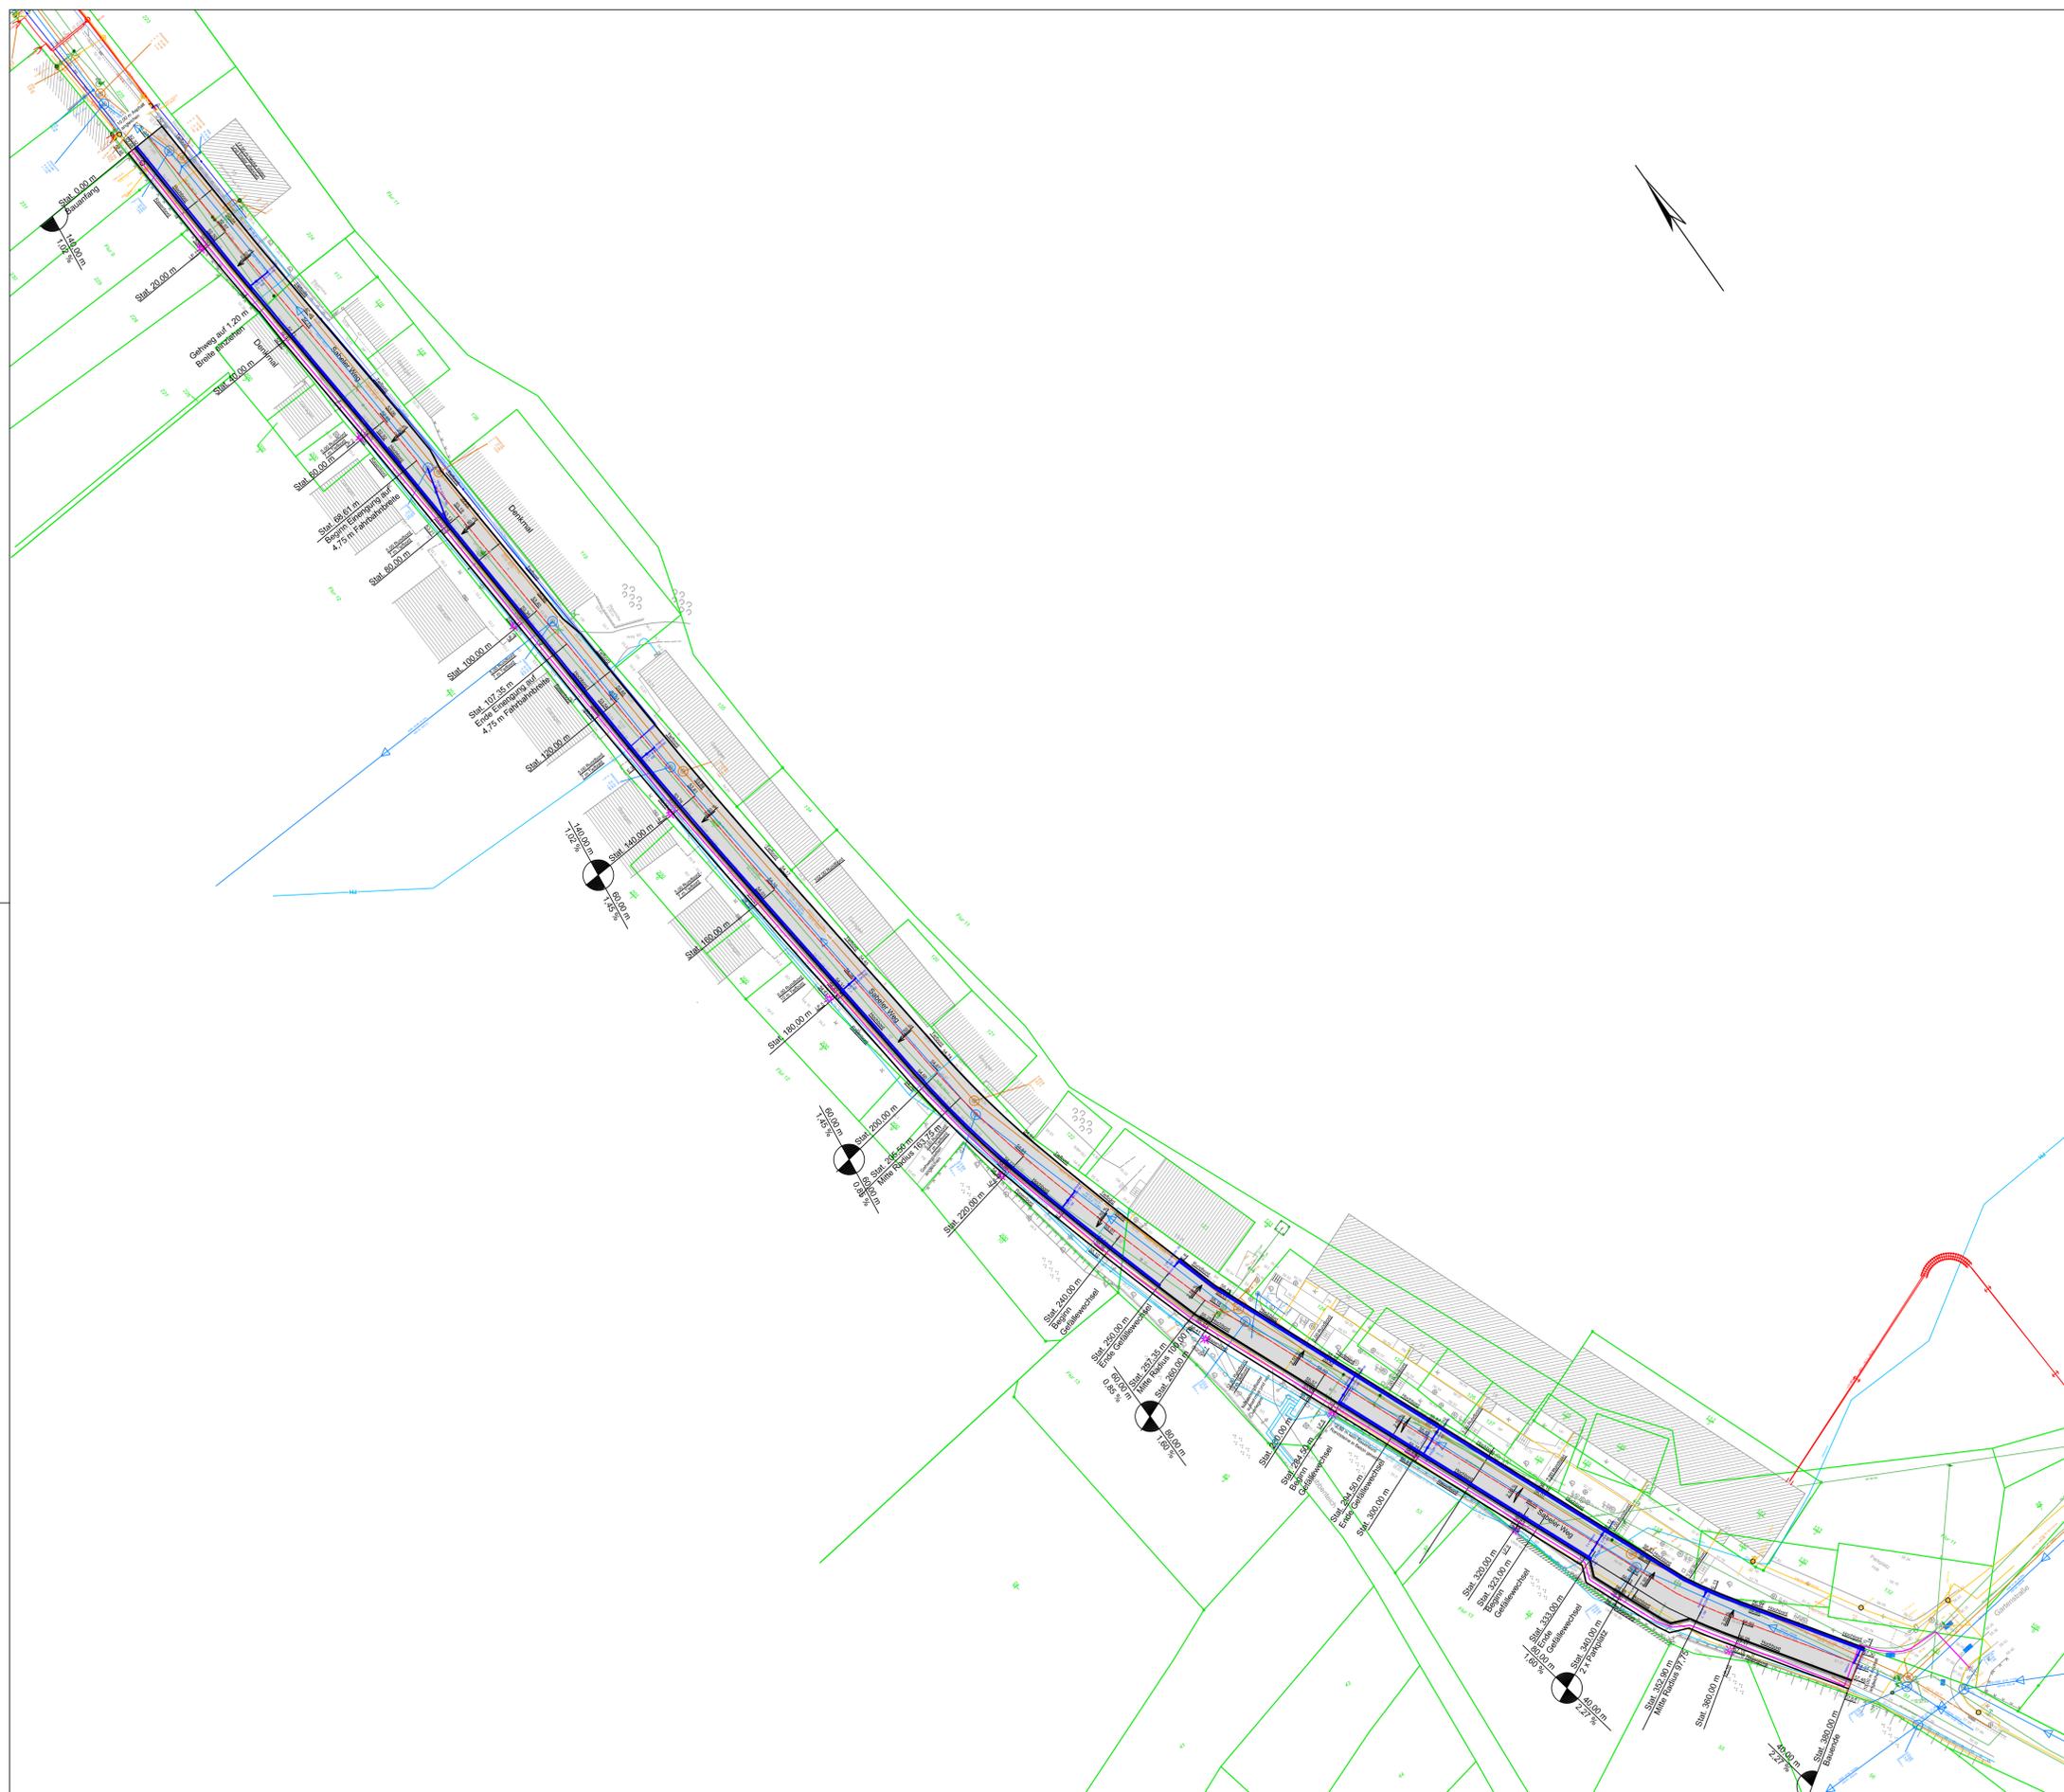

Legende

- | | |
|--|---------------------------------|
| | Bord Gosse |
| | Fahrbahn |
| | Fahrbahn Gasse |
| | Bord Gasse |
| | Bord Sicherheitsstreifen Gehweg |
| | Bord |
| | gepl. Höhe 52.51 |
| | vorh. Höhe 52.61 |
| | gepl. Beleuchtungskabel |
| | gepl. Leuchte |
| | gepl. Regeneinlauf |
| | gepl. Regenentwässerung |
| | vorh. Regenentwässerung |
| | vorh. Gasversorgung |
| | vorh. Trinkwasserleitung |
| | vorh. Fernmeldekabel |
| | vorh. HFC-Netz |
| | gepl. HFC-Netz |
| | vorh. Strom-NS |
| | vorh. Telekommunikation |
| | Grundstücksgrenze |

Ingenieurbüro Jan Umlauf Wollweberstraße 21; 17098 Friedland Tel. 039601/26381 Fax. 26382			
gezeichnet:	Umlauf	geprüft:	Umlauf
bearbeitet:	Umlauf	Datum:	31.07.2014
Auftraggeber:	Stadt Burg Stargard Mühlenstraße 30 17094 Burg Stargard		
Bauvorhaben:	Ausbau des Sabeler Weges in Burg Stargard zwischen Ende des Sanierungsgebietes und der Gartenstraße		
Planinhalt:	Übersichtslageplan		
M: 1 : 500	Entwurfs- und Genehmigungsplanung	Blatt Nr. : 01	
Grundplan hergestellt:	Bestandspläne:		
Kurtz & Partner Weitliner Straße 5 17033 Neubrandenburg	Kurtz & Partner Weitliner Straße 5 17033 Neubrandenburg		

Ingenieurbüro Jan Umlauf
Projekt: Sabeler Weg 2. BA 01.08.2014
Abschnitt: STRASSENBAU
LV-Kostenanschlag

Zusammenstellung Gewerk 1 STRASSENBAU

Titel 1.1 BAUSTELLENEINRICHTUNG	EUR 14.225,00
Titel 1.2 ERDBAUARBEITEN STRASSE	EUR 132.985,00
Titel 1.3 OBERBAU UND BORDE	EUR 96.966,00
Titel 1.4 STRASSENENTWÄSSERUNG	EUR 15.632,50
Titel 1.5 GEHWEG	EUR 38.116,00
Titel 1.6 PARKPLATZ	EUR 2.375,50
Titel 1.7 GARAGENZUFAHRT	EUR 15.510,00
Titel 1.8 STRASSENBELEUCHTUNG	EUR 17.415,00
Titel 1.9 BAUNE BENKOSTEN	EUR 27.800,00
<hr/>	
Netto Summe	EUR 361.025,00
+ 19,0 % MwSt	EUR 68.594,75
<hr/>	
Gesamtsumme	EUR 429.619,75