

Gemeinde Lindetal

Beschlussvorlage			Beschluss-Nr: 14GV/16/006			
Federführend: Hauptamt			Datum: 21.06.2016 Verfasser: Frau Schüler			
Bau eines straßenbegleitenden Radweges an der B 104- Bauabschnitt Ortsdurchfahrten Gemeinde Lindetal						
Beratungsfolge:			Abstimmung:			
Status	Datum	Gremium	Ja	Nein	Enth.	Änd.
Ö	21.06.2016	Gemeindevertretung der Gemeinde Lindetal				

Sachverhalt:

Im Auftrag des Straßenbauamtes Neustrelitz werden derzeit die Planungsunterlagen (Ausführungsplanung) zum Bau eines straßenbegleitenden Radweges an der B 104 von Sponholz bis Canzow erstellt. Entsprechend Ortsdurchfahrtenrichtlinie- ODR wird bestimmt, in wessen Zuständigkeit/ Verantwortung der Bau und die Bewirtschaftung von Geh- und Radwegen fällt. So ist für den Bau und die Bewirtschaftung von Gehwegen in der Ortslage Alt Käbelich die Gemeinde Lindetal verantwortlich.

Im Zuge der aktuellen Planung wurde festgestellt, dass es teilweise zu einer Anbindung des Radweges außerhalb der Ortslage und des Geh- und Radweges in der Ortslage kommen wird. Aus diesem Grund müssen folgende vertragliche Vereinbarungen zwischen dem Straßenbauamt Neustrelitz und der Gemeinde Lindetal abgeschlossen werden:

Planungsvereinbarung- 1.100,00 Euro

Kostenteilungsvereinbarung für den Bau- 14.500,00 Euro

Rechtliche Grundlage:

Ortsdurchfahrtenrichtlinie- ODR, GemHVO

Beschlussvorschlag:

Die Gemeindevertretung Lindetal beauftragt die Bürgermeisterin folgende Vereinbarungen mit dem Straßenbauamt Neustrelitz abzuschließen:

Planungsvereinbarung und Kostenteilungsvereinbarung

Haushaltsrechtliche Auswirkungen:

Ausgaben 15:600,00 Euro

Einnahmen aus Fördermittel: 9.400,00 Euro

Die Maßnahme muss mit der Haushaltsplanung 2017 berücksichtigt werden.

Kroh
Bürgermeisterin


gez. Lorenz
Bürgermeister der
geschäftsführenden Gemeinde

Anlage/n:
keine

Dieser Ausdruck ist gesetzlich geschützt. Vervielfältigung nur mit Erlaubnis des Herausgebers. Als Vervielfältigung gelten z.B. Nachdruck, Fotokopie, Mikroverfilmung, Digitalisieren, Scannen sowie Speicherung auf Datenträger.
© GeoBasis-CEIV e.V.
Juli 2015

Zeichenerklärung

Planung	Baumaßnahme
Straßennetz	
A 27	Bundesautobahn
B 99	Bundesstraße
L 2161	Landesstraße
K 33	Kreisstraße
Verwaltung	
	Landesgrenze
	Kreisgrenze

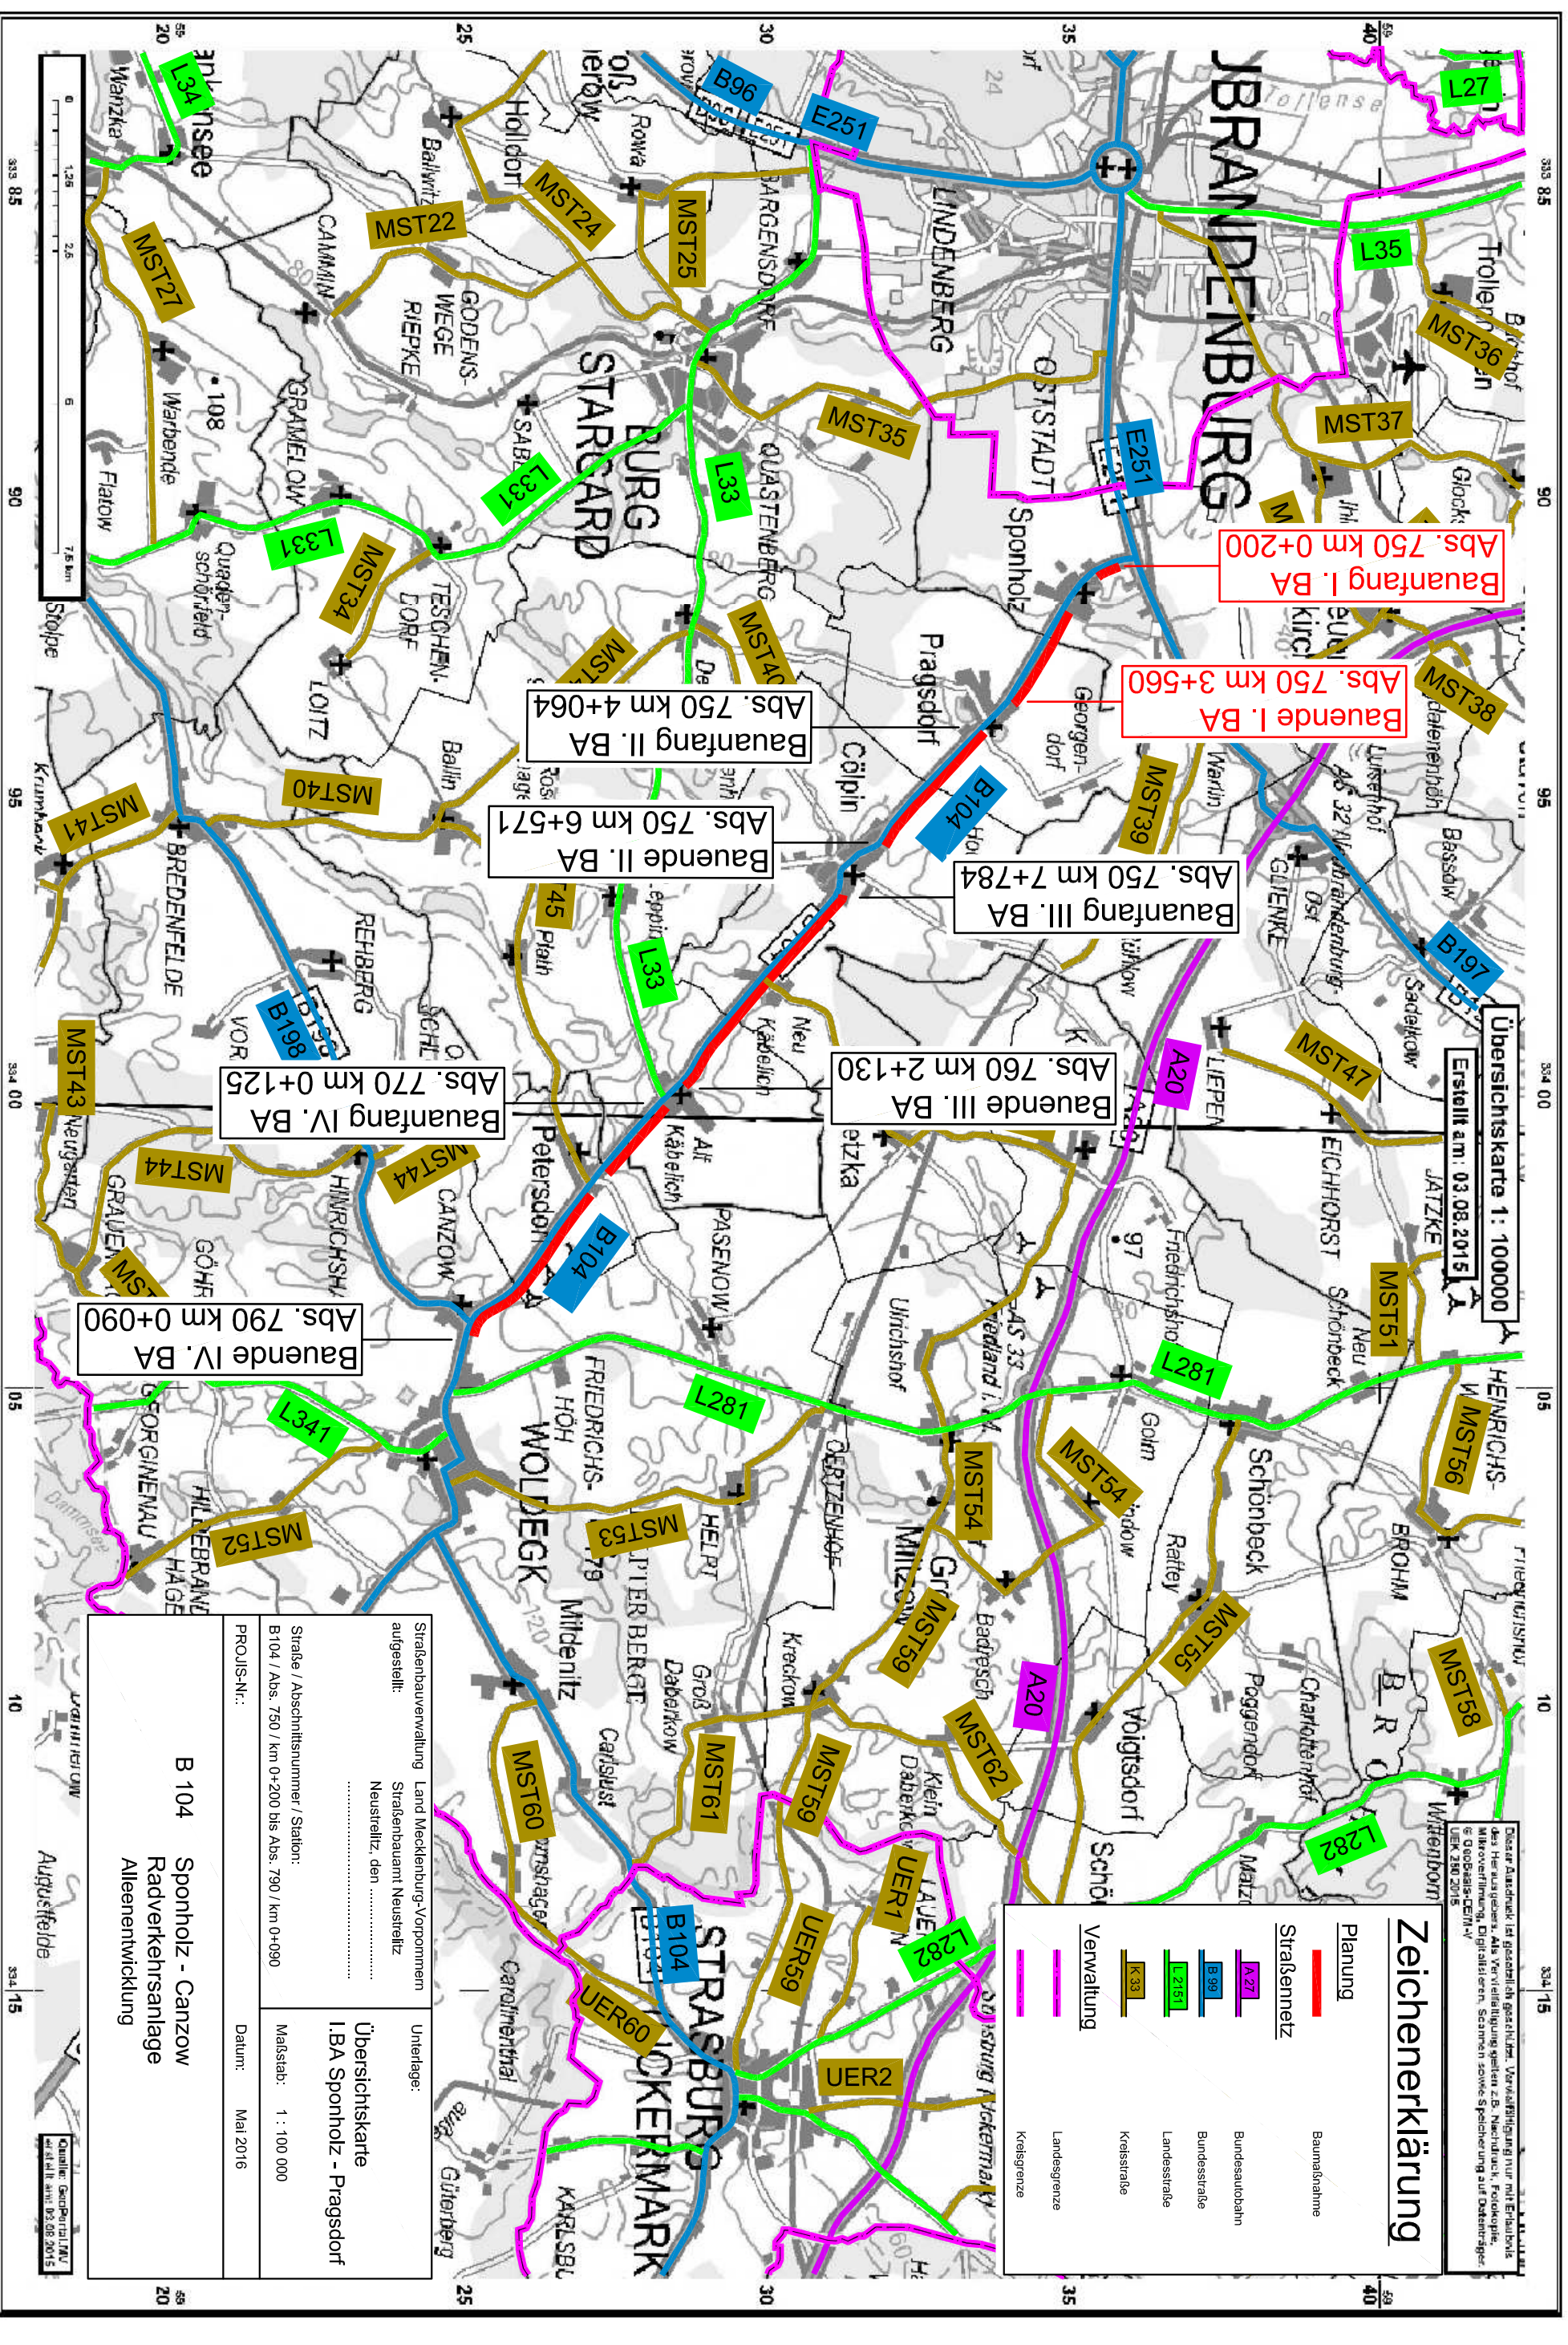

Bauanfang I. BA
Abs. 750 km 0+200

Bauende I. BA
Abs. 750 km 3+560

Bauanfang III. BA
Abs. 750 km 7+784

Bauende III. BA
Abs. 760 km 2+130

Bauende II. BA
Abs. 750 km 6+571

Bauanfang II. BA
Abs. 750 km 4+064

Bauanfang IV. BA
Abs. 770 km 0+125

Bauende IV. BA
Abs. 790 km 0+090

Straßenbauverwaltung Land Mecklenburg-Vorpommern aufgestellt: Straßenbauamt Neustrelitz		Unterlage: Übersichtskarte I. BA Spohnholz - Pragsdorf	
Straße / Abschnittsnummer / Station: B 104 / Abs. 750 / km 0+200 bis Abs. 790 / km 0+090		Maßstab: 1 : 100 000	
PROJ.-Nr.:		Datum: Mai 2016	
B 104 Spohnholz - Canzow Radverkehrsanlage Alleenentwicklung			

Übersichtskarte 1 : 100000
Erstellt am: 03.08.2015