



<b>Beschlussvorlage</b>			Beschluss-Nr: 00SV/16/038			
Federführend: Bau- und Ordnungsamt			Datum: 15.06.2016 Verfasser: Frau Dallmann			
<b>Ausbau der Nebenanlagen im Weinbergsweg</b>						
Beratungsfolge:			Abstimmung:			
Status	Datum	Gremium	Ja	Nein	Enth.	Änd.
Ö	15.09.2016	Stadtentwicklungsausschuss				
N	27.09.2016	Hauptausschuss der Stadtvertretung Burg Stargard				
Ö	12.10.2016	Stadtvertretung der Stadt Burg Stargard				

## Sachverhalt:

Für die benannte Baumaßnahme wurden in der Vergangenheit mehrere Varianten untersucht. Nach gemeinsamer Beratung mit dem Straßenbauamt sowie dem Bauamt des Landkreises wurde nun ein optimaler Lösungsvorschlag (Variante 4) erarbeitet, der nun der Stadtvertretung zur Entscheidung vorgelegt werden soll. Die Varianten 1-3 werden nicht weiter verfolgt. Folgende Ausbauart wird vorgeschlagen, Ausbau eines 1,50 m breiten Gehweges aus Betonsteinpflaster mit Hochbord, zu den anderen Verkehrsflächen abgegrenzt. Schaffung von Parkflächen vor den Mehrfamilienhäusern, mit Rundbord zur Fahrbahn abgegrenzt. Ebenso soll der Randbereich der Nebenanlage mit Betonsteinpflaster und abgrenzenden Rundbord abgesetzt werden. Die Erneuerung von 13 Leuchtpunkten ist vorgesehen. Der Gehweg hat eine Gesamtlänge von 372,00 m, Bauanfang ist an der Strelitzer Straße und endet am Abzweig zum Messweg. Aufgrund der zur Verfügung stehenden geringen Ausbaubreite der Straße kann dem Wunsch auf Kennzeichnung bzw. Ausweisung eines Radweges im Fahrbahnbereich nicht entsprochen werden. Des Weiteren müssen im Zuge der Baumaßnahme mehrere Bäume gefällt werden, die eine Ersatz- und Ausgleichspflanzung erfordern.

## Rechtliche Grundlage:

KV M-V, GemHVO-Doppik, HH-Plan 2017

## Beschlussvorschlag:

Die Stadtvertretung Burg Stargard stimmt der vorgelegten Straßenplanung (Variante 4) zu und beauftragt den Bürgermeister die weiteren Schritte zur Umsetzung des Bauvorhabens zu veranlassen.

## Haushaltsrechtliche Auswirkungen:

Ausgaben der Gesamtkosten einschließlich Nebenkosten betragen 252.396,38 €. Einnahmen sind geplant durch Fördermittel des Straßenbauamtes, sowie der Kostenbeteiligung des Landkreises und zu erhebende Straßenausbaubeiträge.

Lorenz  
Bürgermeister


**Anlage/n:**

Lageplan 1 Variante 4

Lageplan 2 Variante 4

Querprofil

**Querprofil 3  
Station 350,10 m**

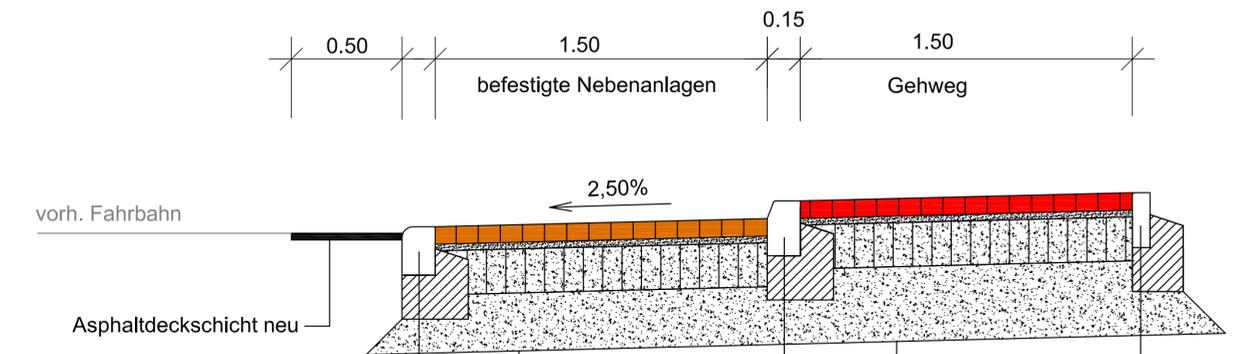

Asphaltdeckschicht neu

Rundbord 15x22  
Beton C 20/25

Hochbord 12x15x25  
Beton C 20/25

Tiefbord 8 x 25  
Beton C20/25


**Gehweg nach Tafel 6, RStO Zeile 2**

- ▽Ev<sub>v2</sub> 120 MPa — 8 cm Betonsteinpflaster Farbe: rotbunt
- 3 cm Pflastersand 0/4 SoB-StB 04/07
- ▽Ev<sub>v2</sub> 45 MPa — 20 cm Schottertragschicht 0/45 SoB-StB 04/07 150 MPa
- 34 cm Frostschutzschicht 0/32 SoB-StB 04/07 100 MPa
- 65 cm Schichtenaufbau

**Nebenanlagen nach Tafel 6, RStO Zeile 2**

- ▽Ev<sub>v2</sub> 120 MPa — 8 cm Betonsteinpflaster Farbe: grau
- 3 cm Pflastersand 0/4 SoB-StB 04/07
- ▽Ev<sub>v2</sub> 45 MPa — 20 cm Schottertragschicht 0/45 SoB-StB 04/07 150 MPa
- 34 cm Frostschutzschicht 0/32 SoB-StB 04/07 100 MPa
- 65 cm Schichtenaufbau

**Querprofil 4**

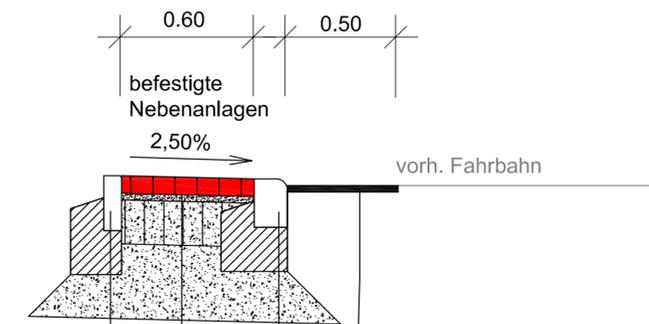

Tiefbord 8 x 25  
Beton C20/25


Asphaltdeckschicht neu

Rundbord 15x22  
Beton C 20/25



**Nebenanlagen nach Tafel 6, RStO Zeile 2**

- ▽Ev<sub>v2</sub> 120 MPa — 8 cm Betonsteinpflaster Farbe: rotbunt
- 3 cm Pflastersand 0/4 SoB-StB 04/07
- ▽Ev<sub>v2</sub> 45 MPa — 20 cm Schottertragschicht 0/45 SoB-StB 04/07 150 MPa
- 34 cm Frostschutzschicht 0/32 SoB-StB 04/07 100 MPa
- 65 cm Schichtenaufbau

Tiefbord 8 x 25  
Beton C 20/25

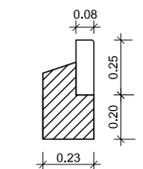

Hochbord 12x15x25  
Beton C 20/25

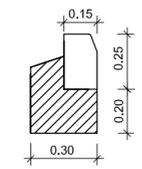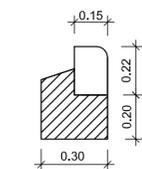

**Ingenieurbüro Jan Umlauf**  
Wollweberstraße 21; 17098 Friedland  
Tel. 039601/26381 Fax. 26382

gezeichnet:	Umlauf	geprüft:	Umlauf
bearbeitet:	Umlauf	Datum:	30.05.2016


Auftraggeber: **Stadt Burg Stargard**  
Mühlenstraße 30  
17094 Burg Stargard

Bauvorhaben: **Neubau Gehweg und Nebenanlagen entlang des Weinbergweges in Burg Stargard**

Planinhalt: **Querprofile 3 und 4**

**Gehwegbreite 1,50 m**  
**Parkplätze gepflastert**  
**Nebenanlagen gepflastert**

M: 1 : 20	Vorplanung	Blatt Nr. : 04
Grundplan hergestellt:		Bestandspläne:
Vermessungs- u. Ingenieurbüro Borutta Demminer Straße 67 17034 Neubrandenburg		Vermessungs- u. Ingenieurbüro Borutta Demminer Straße 67 17034 Neubrandenburg

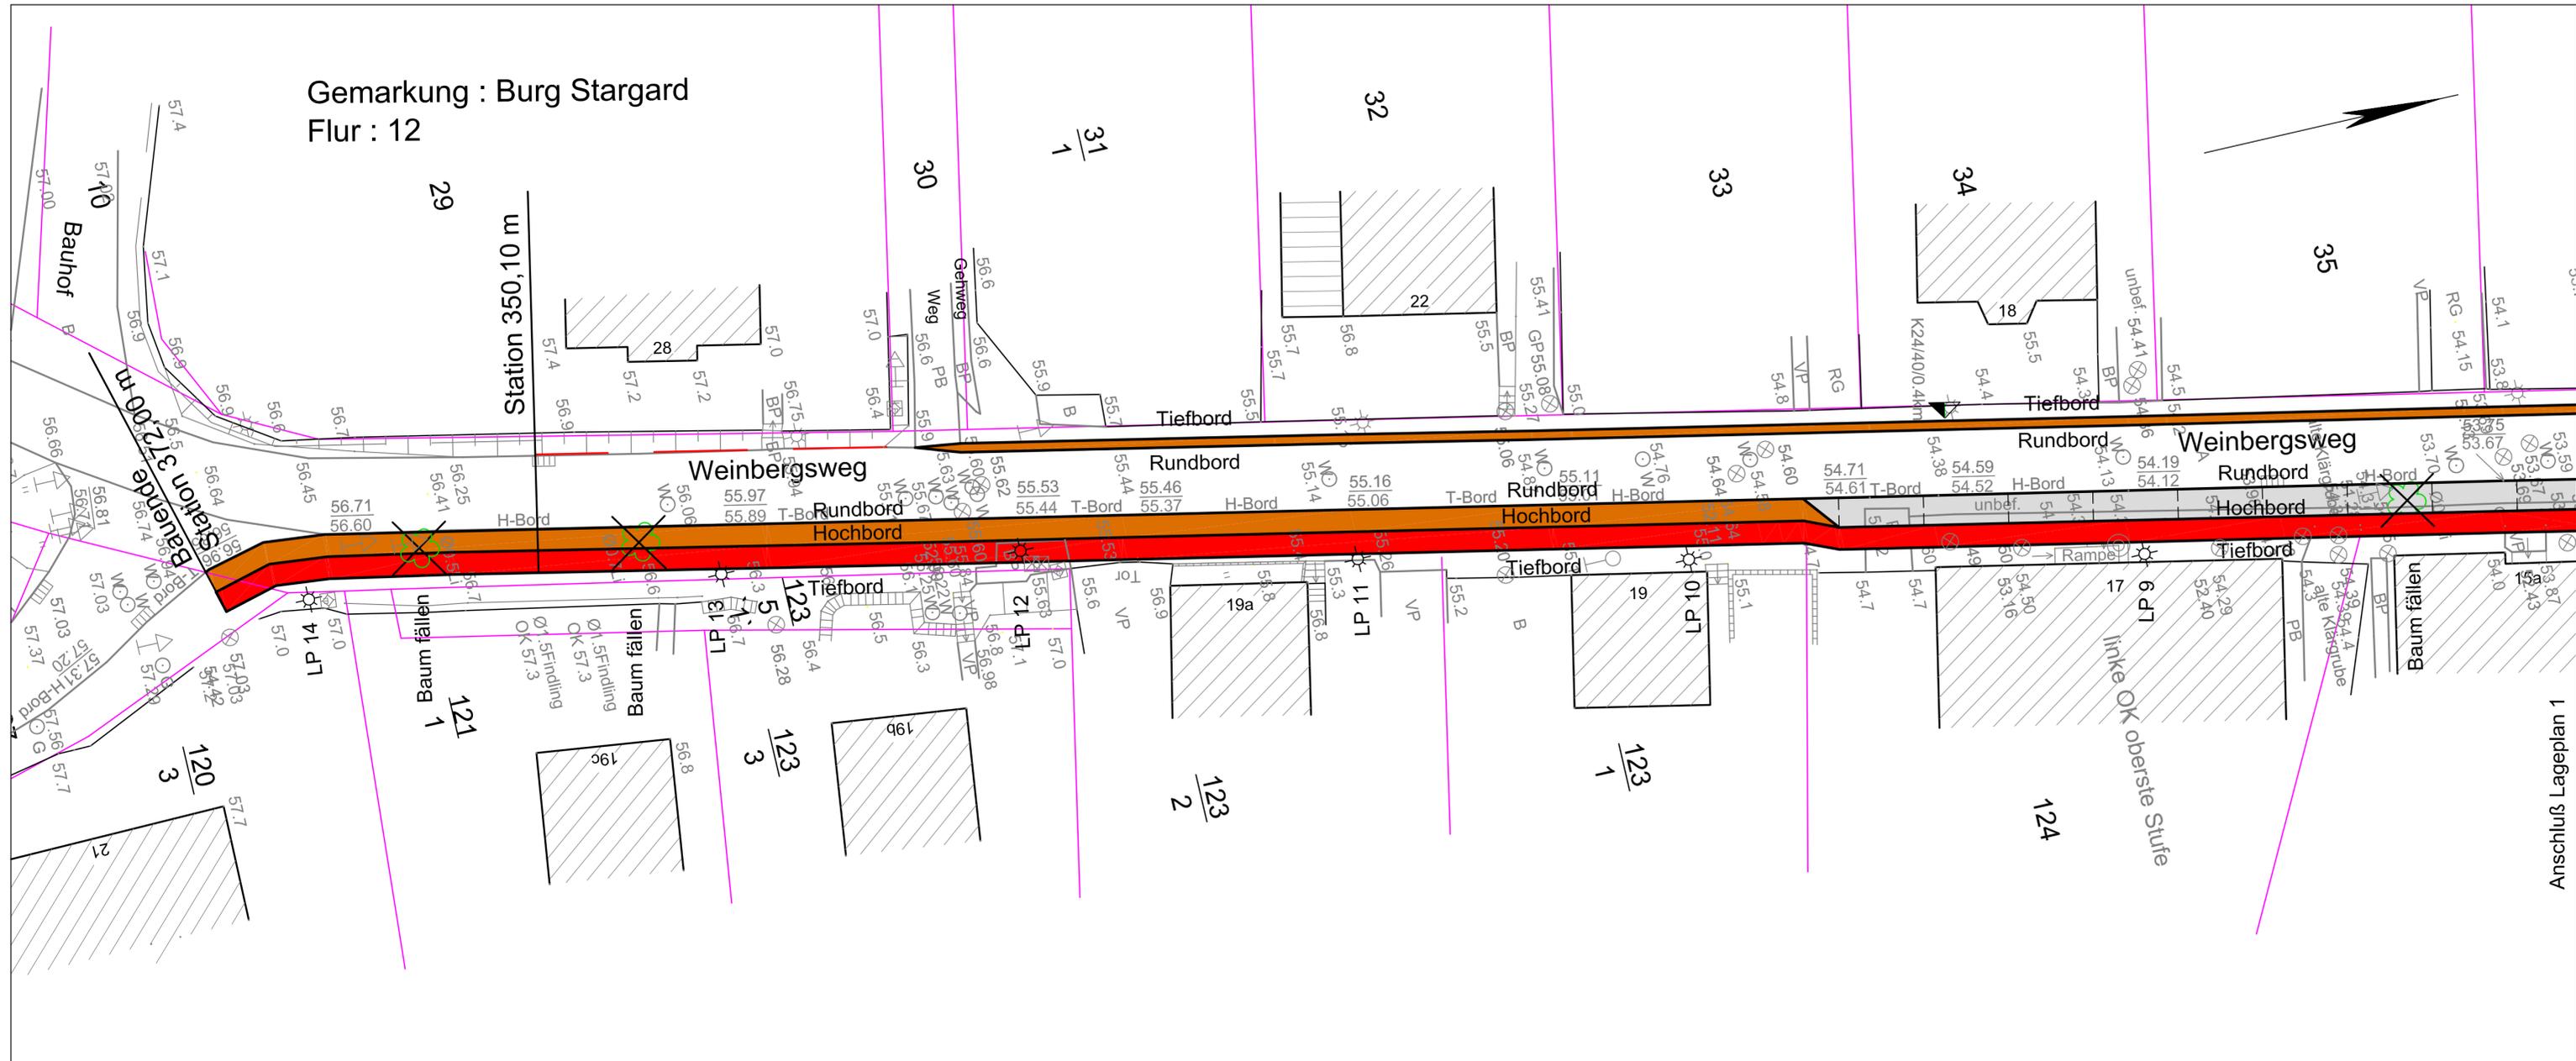

Gemarkung : Burg Stargard  
Flur : 12

Station 350,10 m

**Legende**

- gepl. Gehweg Betonsteinpflaster
- gepl. Parkplätze Betonsteinpflaster
- gepl. befestigte Nebenanlagen Betonsteinpflaster
- vorh. Straße
- Flurstücksgrenze
- gepl. Straßenbeleuchtung
- gepl. Baumfällung
- vorh. Straßenbeleuchtung

**Ingenieurbüro Jan Umlauf**  
Wollweberstraße 21; 17098 Friedland  
Tel. 039601/26381 Fax. 26382

gezeichnet:	Umlauf	geprüft:	Umlauf
bearbeitet:	Umlauf	Datum:	30.05.2016

Auftraggeber: **Stadt Burg Stargard**  
Mühlenstraße 30  
17094 Burg Stargard

Bauvorhaben: **Neubau Gehweg und Nebenanlagen entlang des Weinbergweges in Burg Stargard**


Planinhalt: **Lageplan 2**

**Gehwegbreite 1,50 m**  
**Parkplätze vor Neubauten gepflastert**  
**Nebenanlagen gepflastert**

M: 1 : 250	Vorplanung	Blatt Nr. : 02
------------	------------	----------------

Grundplan hergestellt:	Bestandspläne:
Vermessungs- u. Ingenieurbüro Borutta Demminer Straße 67 17034 Neubrandenburg	Vermessungs- u. Ingenieurbüro Borutta Demminer Straße 67 17034 Neubrandenburg

Anschlussplan

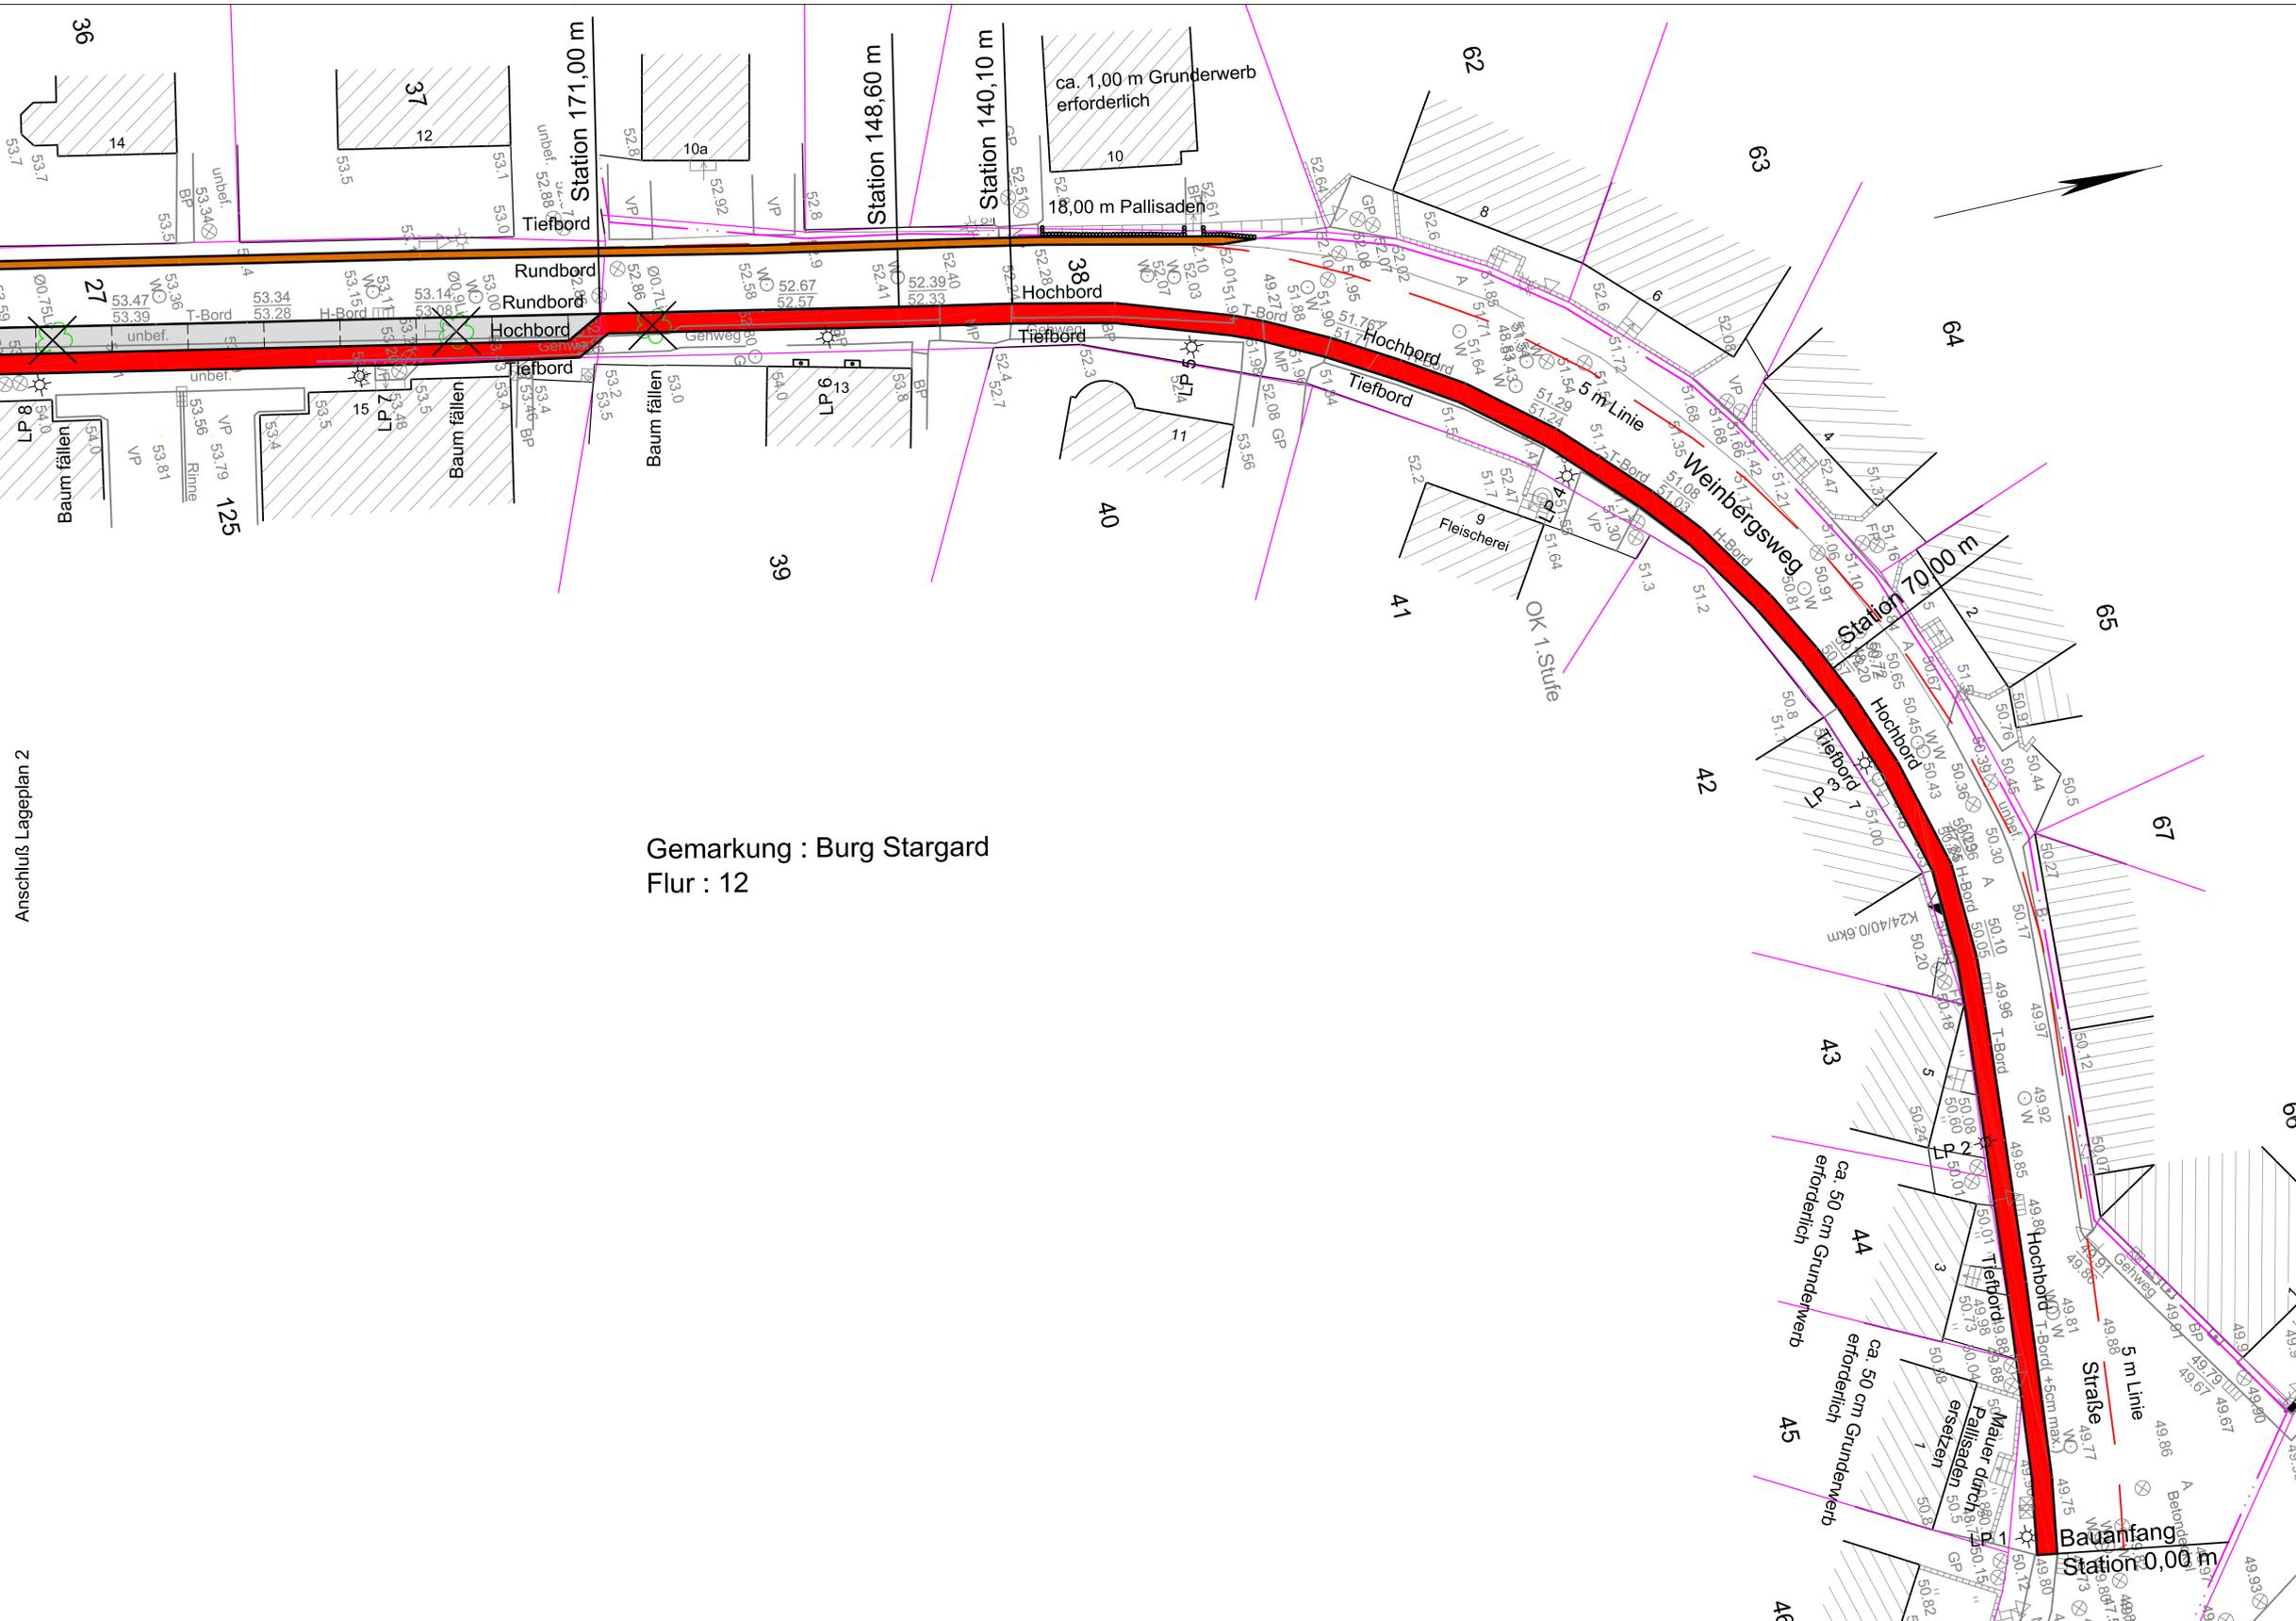

Anschluss Lageplan 2

Gemarkung : Burg Stargard  
Flur : 12

**Legende**

-  gepl. Gehweg Betonsteinpflaster
-  gepl. Parkplätze Betonsteinpflaster
-  gepl. befestigte Nebenanlagen Betonsteinpflaster
-  gepl. Straßenbeleuchtung
-  gepl. Baumfällung
-  vorh. Straßenbeleuchtung
-  vorh. Straße
-  Flurstücksgrenze

<b>Ingenieurbüro Jan Umlauf</b> Wollweberstraße 21; 17098 Friedland Tel. 039601/26381 Fax. 26382			
gezeichnet:	Umlauf	geprüft:	Umlauf
bearbeitet:	Umlauf	Datum:	30.05.2016
Auftraggeber:	<b>Stadt Burg Stargard</b> Mühlenstraße 30 17094 Burg Stargard		
Bauvorhaben:	<b>Neubau Gehweg und Nebenanlagen entlang des Weinbergweges in Burg Stargard</b>		
Planinhalt:	<b>Lageplan 1</b>		
<b>Gehwegbreite 1,50 m</b>		<b>Parkplätze vor Neubauten gepflastert</b>	
<b>Nebenanlagen gepflastert</b>			
M: 1 : 250	Vorplanung	Blatt Nr. : 01	
Grundplan hergestellt: Vermessungs- u. Ingenieurbüro Borutta Demminer Straße 67 17034 Neubrandenburg		Bestandspläne: Vermessungs- u. Ingenieurbüro Borutta Demminer Straße 67 17034 Neubrandenburg	