



Beschlussvorlage			Beschluss-Nr: 00SV/17/024				
Federführend: Hauptamt			Datum: 28.02.2017 Verfasser: Franke				
Festlegung der Kapazität der Grundschule "Kletterrose"							
Beratungsfolge:				Abstimmung:			
Status	Datum	Gremium	Ja	Nein	Enth.	Änd.	
N	23.05.2017	Hauptausschuss der Stadtvertretung Burg Stargard					
Ö	07.06.2017	Stadtvertretung der Stadt Burg Stargard					

Beschlussvorschlag:

Die Stadtvertretung beschließt für die Grundschule „Kletterrose“ eine Aufnahmekapazität von 339 Schülerinnen und Schüler.

Sachverhalt:

Auf Grund der Schulkapazitätsverordnung – SchulKapVO M-V legt der Schulträger fest, welche Räume zu schulischen Zwecken für die jeweilige Schule genutzt werden sollen. Dabei ist für jeden einzelnen Unterrichtsraum auszuweisen, wie viele Schülerinnen und Schüler in diesem Unterrichtsraum beschult werden können, sodass der Bildungsauftrag noch effizient verwirklicht werden kann. Die Berechnungen (siehe Anlage) erfolgten anhand der Grundrisse in Verbindung mit dem in der Schulkapazitätsverordnung angegebenen Bedarf von 1,9 m² je Schülerarbeitsplatz. In der Schulkonferenz am 14.03.2017 wurde die Aufnahmekapazität in der vorliegenden Fassung einstimmig beschlossen.

Rechtliche Grundlage:

Schulgesetz M-V, Schulkapazitätsverordnung M-V

Haushaltsrechtliche Auswirkungen:

keine

Lorenz
Bürgermeister

Anlage/n:

Berechnungsgrundlagen



GRUNDSCHULE
KLETTERROSE
BURG STARGARD

Aufnahmekapazität der Grundschule "Kletterrose", Burg Stargard

(Stand:
19.01.2017)

Geschoss	Raum-Nr.	Größe in m ²	Klasse	Anzahl der Schüler	Kapazität (1,9m ² /Schüler)
Unterrichtsräume					
EG	1. re	44,74	1a	24	24
	2. re	44,26	1c	26	23
	3. re	46,52	1b	24	24
	1. li	42,60	2c	23	22
	2.li	51,80	2d	23	27
	3. li	46,52	4c	21	24
OG	1.re	44,40	4a	22	23
	2.re	45,50	2a	21	24
	3.re	46,52	3d	22	24
	1.li	42,55	3a	22	22
	2.li	51,80	2b	21	27
	3. li	46,52	3c	22	24
DG	2.re	45,43	4b	22	24
	1.li	52,24	3b	22	27
Gesamt:		651,40		315	339


Sonderunterrichtsräume

OG	1.0 En	19,80	Förderunterricht
DG	1.re	33,22	Förderunterricht
DG	Seitenflügel	100,00	Kunst- und Musikraum


Turnhalle 166,38

Büro-Trakt 140,85

Grundschule „Kletterrose“
Burg Stargard
Klüschenbergstraße 17
17094 Burg Stargard
Tel. (039603) 20300 • Fax 27923

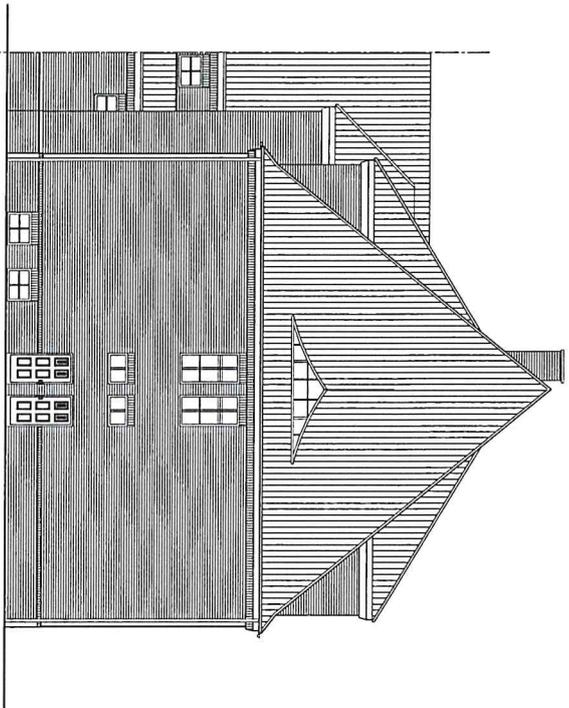

Nordansicht neu

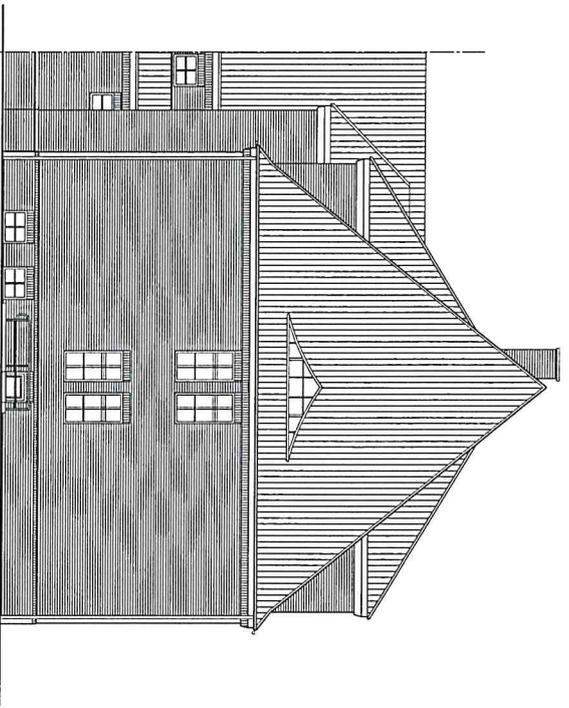


Nordansicht Bestand

ALLE MASSSTÄBE SIND MAßSTÄBE DER ZEICHNUNG UNTER DER ZEICHNUNG
 PLANVERGÄßNISSE SIND MIT DEN BEZUGSMAßSTÄBEN VERGÄßNISSE
 ARCHITEKTENBÜRO
UWE WAHRMANN
 Schillerstr. 11 71033 Heilbronn/Tel. 07141 50650 Fax 07141 506520

Bauherr: **Stadt Burg Stangard**
 Bauinhalt: **Umbau, Modernisierung u. Instandsetzung
 Grundschule 'Kleiderrose'**
 Bezeichnung: **Nordansicht**


ARCHITEKT	03.05.2012	MASSSTAB	1:100
DATUM	P. Pyrogoda	PROJEKTIERER	2012.04
BEARBEITET	5	BLATT NR.	1
PLANSTÄBE	DIE ZEICHNUNG SIND NUR FÜR DEN BESTIMMTEN VERWENDUNG ZWECK NACHTRÄGLICHE VERÄNDERUNGEN SIND NICHT VERBODEN		

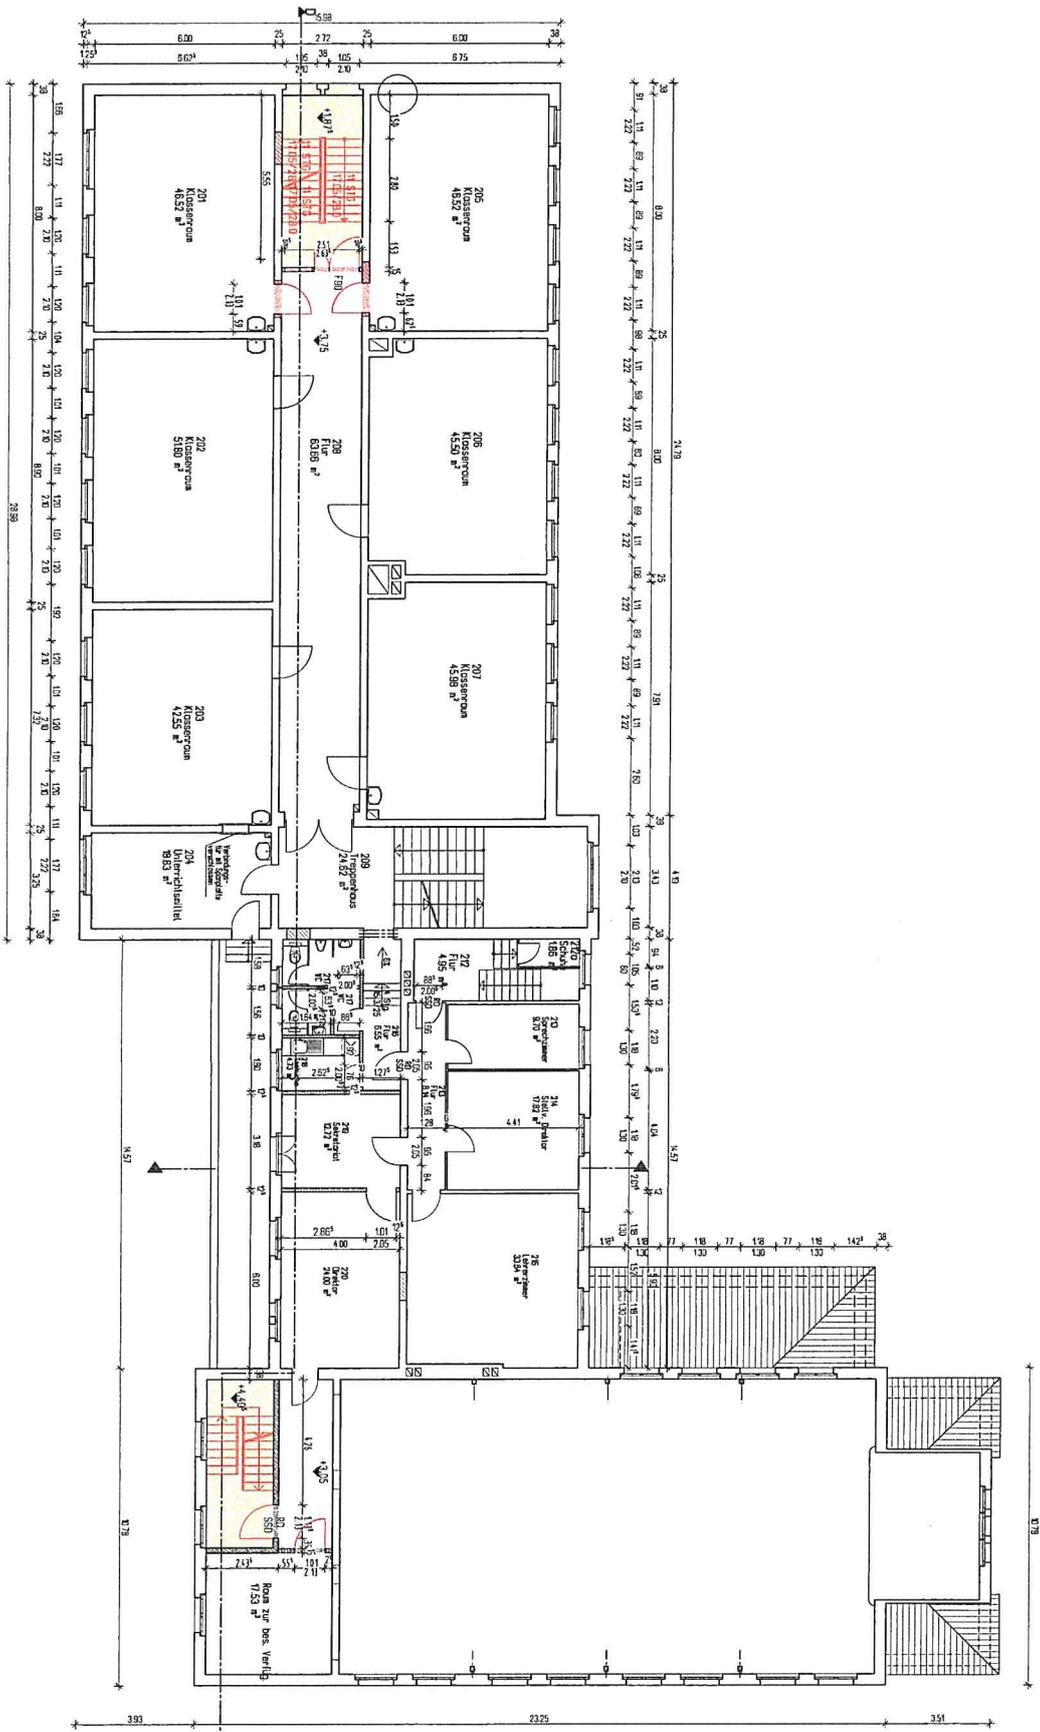

ALLE MAßSTÄBE UND MAßE SIND IN METERN ANZUGEBEN UND SIND
 QUADRIERTES GITTER ZU WERKEN BEI VERGRÖßERUNG MIT 0,25% UNTERSCHIED
ARCHITEKTENBÜRO
UWE WAHRMANN
 Schillerstr. 14, 10003 Berlin-Neukölln, Tel. (030) 55 00 50 50 Fax (030) 55 00 50 50
 Besondere: Umkle, Modernisierung u. Instandsetzung
 Grundschule "Kleberrose"
 Bauherr: Stadt Burg Steigald
 Bestattung: Grundriß Obergeschoss

ARCHITECT:	03.05.2012	MASSIVE	1:100
DATE:	03.05.2012	MASSIVE	1:100
DESIGNER:	P. Pfygondel	PROJEKTIER.	2012.04
PLANNING PHASE:	5	BLATTNR.	4

DIE ZEICHNUNG DÜRFEN NICHT OHNE ZUTRAGENDES ZUSCHREIBEN VERMILT WERDEN
 WERDEN
 WERDEN
 WERDEN

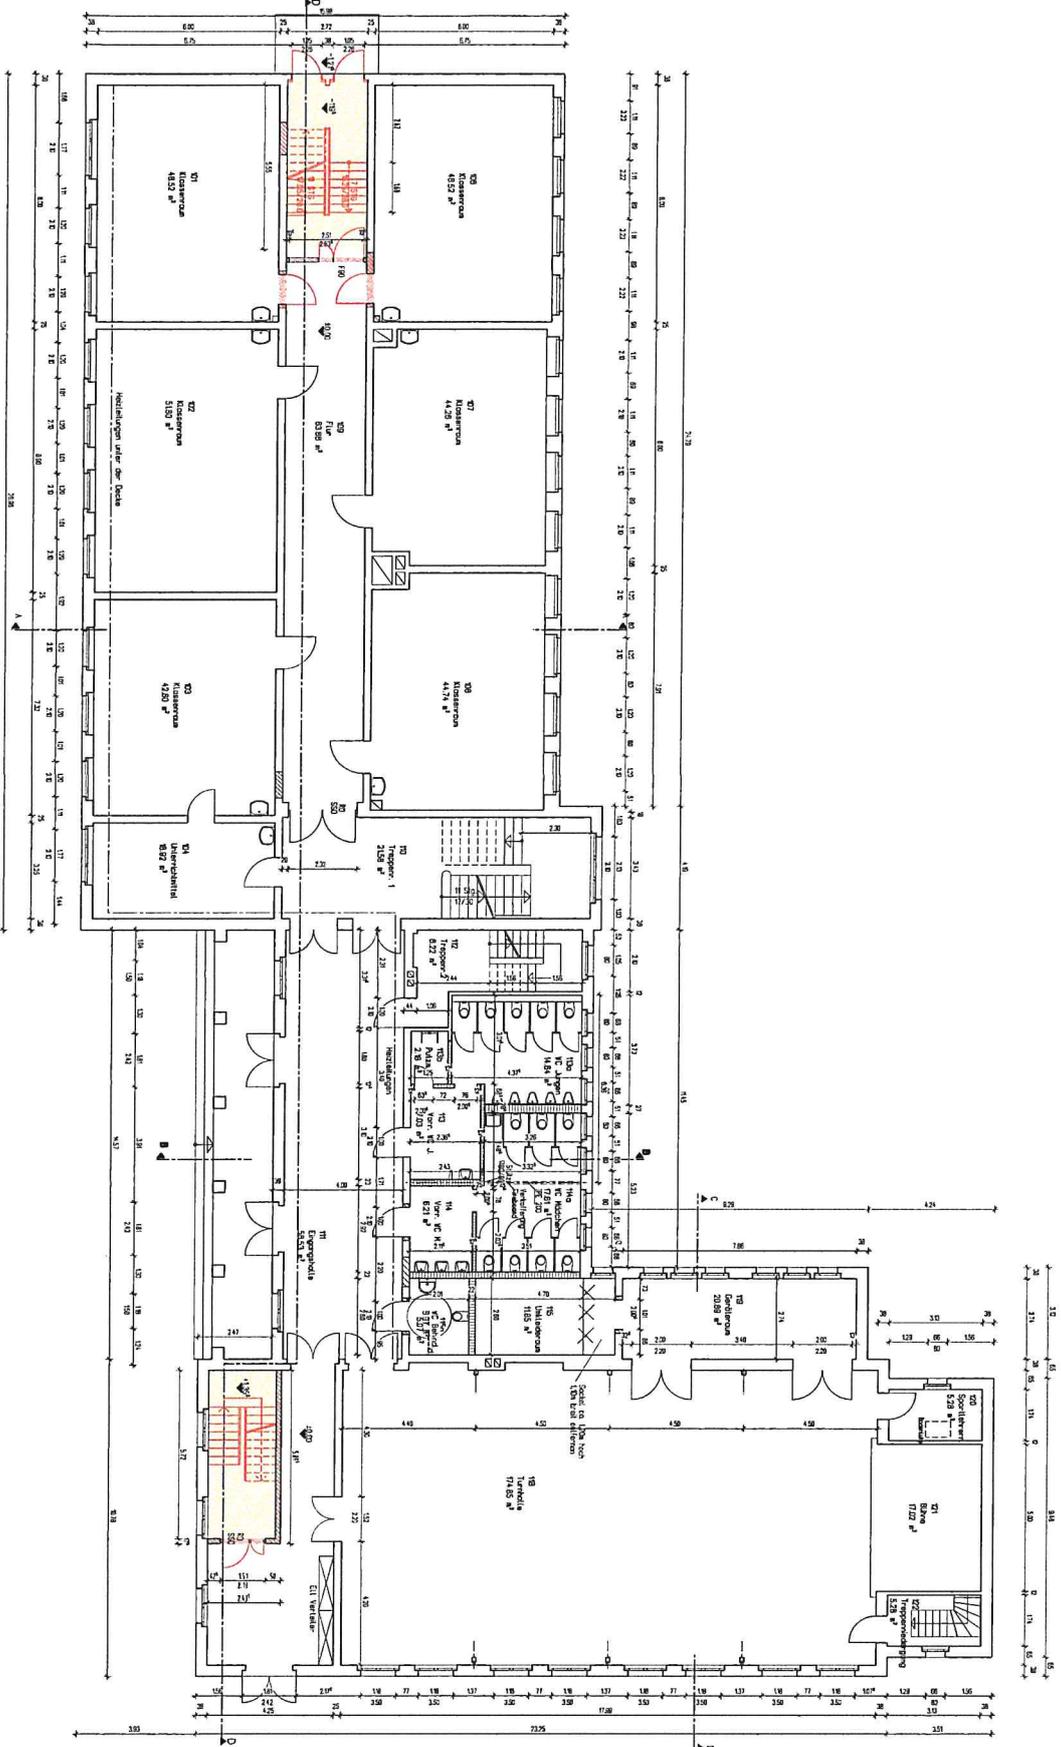

ALLE RECHENUNGEN SIND AM SAU-27-PROJEKTIONSMASSESTAB 1:500
 PLAN-ÜBERSETZUNG SOWIE WECHSELN DER ZEICHENLEGENDEN UND DER VERBUNDENHEIT

**ARCHITEKTENBÜRO
 UWE WAHRMANN**

Siedler, 1a 70373 Metzingen/Tell. (07143) 566033 Fax (07143) 566233


Bauherr: **Stadl Burg Slangen**

Beschreibung: **Grundriss Erdgeschoss**

ARCHITEKT:	03.05.2012	VERSIA	1:100
GEZEICHNET:	P. Pfyrrmaier	PROJEKTIER:	2012.04
PLANANGABEN:	5	BLATTNR.:	3

BEZUGSMAßSTAB FÜR DIE ZEICHENLEGENDEN UND VERBUNDENHEIT
 NICHTSCHAFFENDE ANWENDEUNG DER ZEICHENLEGENDEN UND VERBUNDENHEIT

Abriss
 Neubau

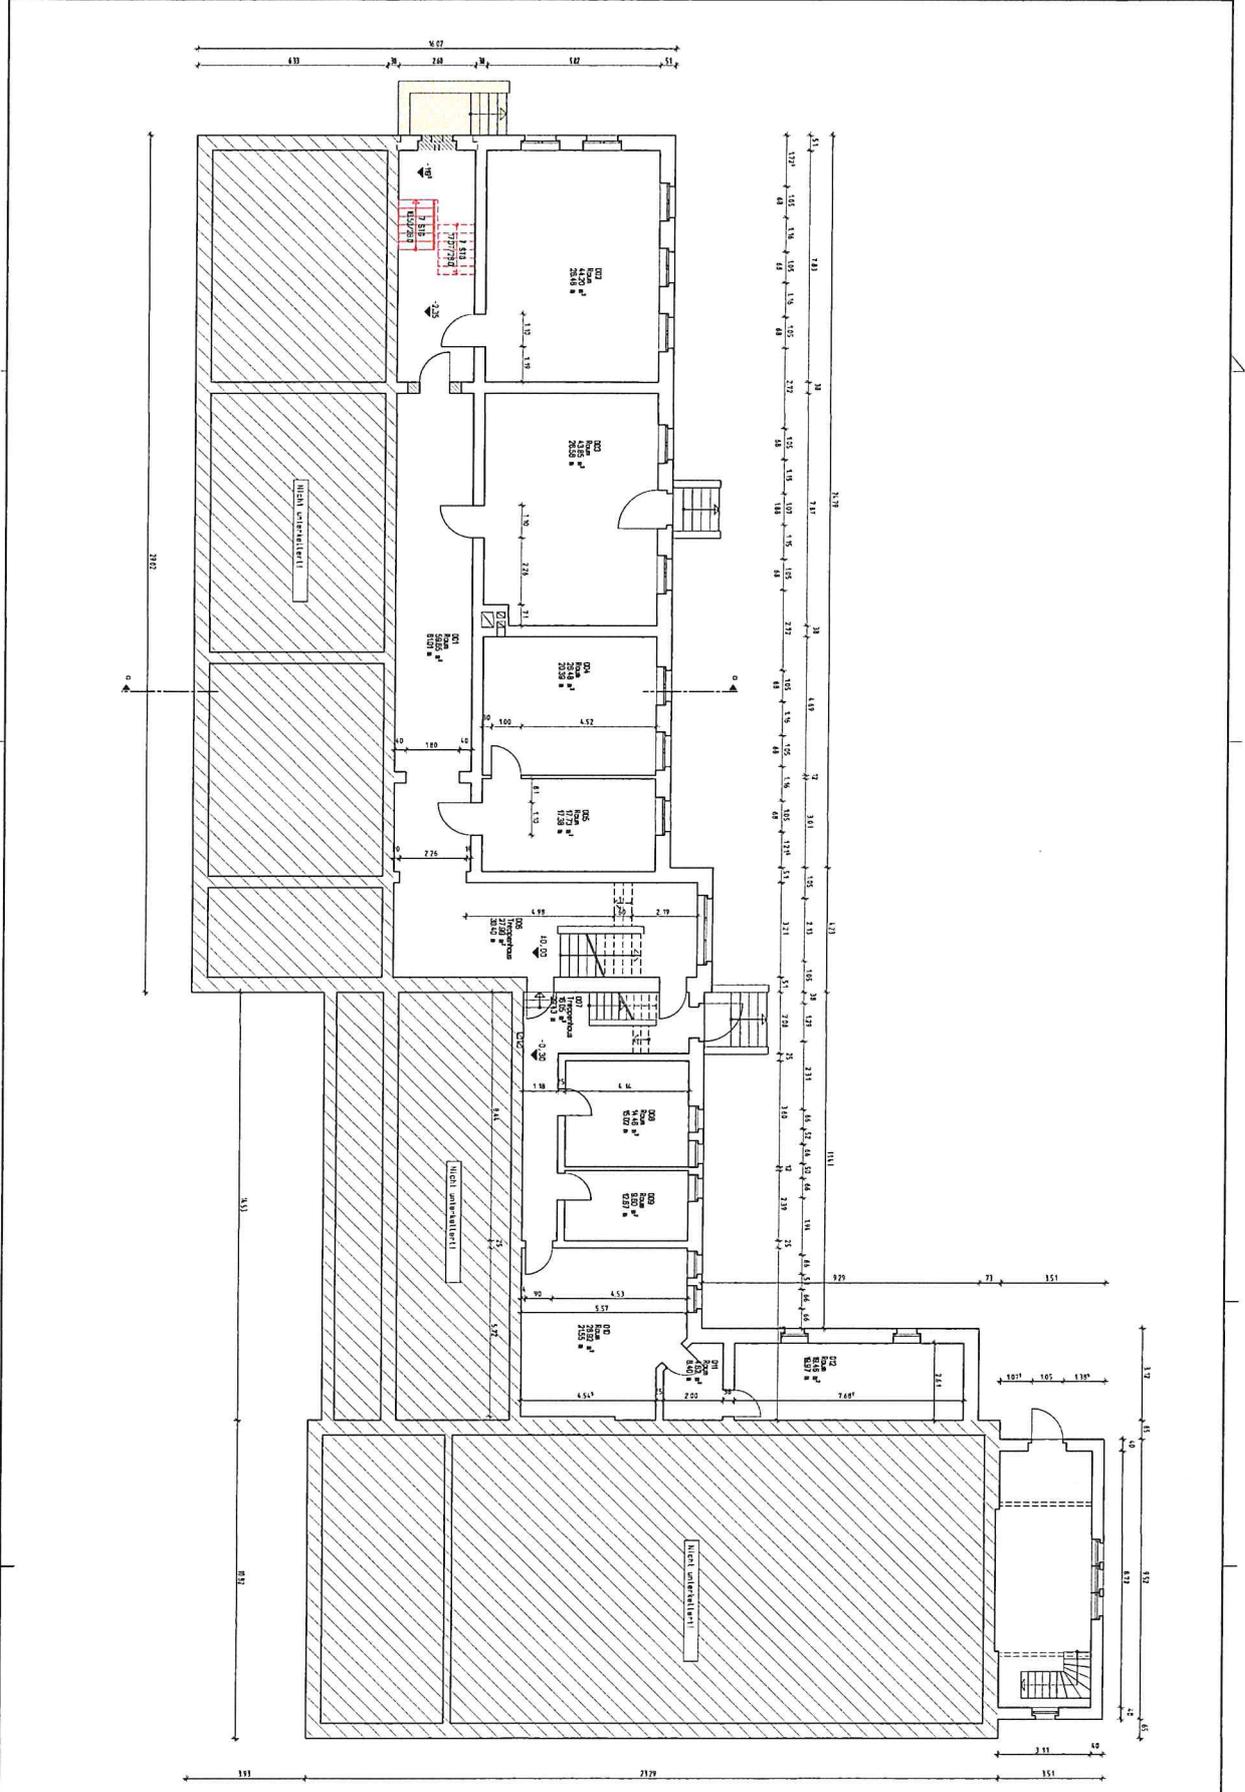

DIE NACHGELEISTEN ARBEITEN SIND KEIN VERBUNDENES ANGEBOT.
 PLANUNGSSCHREIBUNG, VERLEBUNG, ERHÄLTUNGSSCHREIBUNG UND VERLEBUNG.

ARCHITECTENBÜRO
UWE WAHRMANN
 Schillerstr. 14, 10243 Berlin-Kreuzberg, TEL. (030) 599249 Fax (030) 5992523

Bauwerk: Umbau, Modernisierung u. Instandsetzung
 Grundschrift "Kleiderrose"
 Bauherr: Stadt Burg Stangard
 Skizzenang: Grundriss Kellergeschoss

ARCHITECT:	03.05.2012	MASSSTAB	1:100
Datum:			
BEARBEITER:	P. Pygmalik	PROJEKTNR.	2012.04
PLANUNGSPHASE:	5	BLATTNR.	2

DIE SPÄTERE DURCHFÜHRUNG ANNAHMUNG DER VERLEBUNGSPERSONALITÄT
 HOCHBAUZEIT (SEHR AUSSERORDENTLICHE VERLEBUNGSPERSONEN)

Abt.10
 Neubau