

<i>Betreff</i> Ausbau Grüner Weg in Rowa
--

<i>Sachbearbeitende Dienststelle:</i> Bau- und Ordnungsamt	<i>Datum</i> 16.06.2020
<i>Sachbearbeitung:</i> Martina Dörbandt	
<i>Verantwortlich:</i> Frau Klink/ Frau Dörbandt	

<i>Beratungsfolge (Zuständigkeit)</i> Gemeindevertretung der Gemeinde Holldorf (Entscheidung)	<i>Sitzungstermin</i> 22.06.2020	<i>Status</i> Ö
--	-------------------------------------	--------------------

Beschlussvorschlag:

Die Gemeindevertretung Holldorf beschließt die Durchführung des Bauvorhabens „Ausbau Grüner Weg“ in Rowa und bevollmächtigt den Bürgermeister alle erforderlichen Schritte in die Wege zu leiten.

Sachverhalt:

Für das Bauvorhaben „Ausbau Grüner Weg“ wurde bereits im Jahr 2016 der Beschluss zur Planung gefasst (Beschluss – 06GV/16/006) und das Planungsbüro UWT GmbH beauftragt. Aufgrund der finanziellen Situation der Gemeinde, konnte das Vorhaben bislang jedoch nicht realisiert werden.

Die Straße „Grüner Weg“ in der Ortslage Rowa wird als Wohnweg eingestuft und ist zurzeit unbefestigt. Er beginnt mit der Anbindung „Gutsweg“ und endet im Kurvenbereich in Richtung „Kurzer Weg“.

Die Behebung von funktionalen Mängeln steht im Vordergrund des Ausbaus und dient der spürbaren Verbesserung für Straßennutzer und Anwohner.

Es ist beabsichtigt den Weg im grundhaften Vollausbau und in einer Breite von 3,50 m auszubauen. Gleichzeitig soll eine 2 m breite Ausweiche in der Regelgeometrie 15m x 20m x 15m integriert.

Im Zuge des Straßenbaus wird im oberen Bereich ein neuer Regenwasserkanal von rund 50 m verlegt. Im weiterem Wegverlauf wird die Oberflächenentwässerung über Querneigung/Pultprofil in neu anzulegende Erdstoffmulden (Verdunstung) geleitet. Die vorhandenen Straßenleuchten werden umgesetzt.

Um für die Haushaltsjahre 2021/ 2022 eine Realisierung des Vorhabens anzustreben, wurde die Kostenschätzung durch das Planungsbüro UWT GmbH überarbeitet. Die neuen Kosten belaufen sich auf ca. 257.000 EUR (brutto).

Damit soll nun ein erneuter Fördermittelantrag gestellt werden.

Rechtliche Grundlage:

Baugesetzbuch, KV M-V

Haushaltsrechtliche Auswirkungen:

Haushaltsplan 2021/2022:


Gesamtaufwendungen	257.000 EUR
Fördermittel (geplant)	192.500 EUR

Anlagen:

Straßenbauplan
Finanzierungsbestätigung

Borchardt
Bürgermeister


gez. Lorenz
Bürgermeister der
geschäftsführenden
Gemeinde

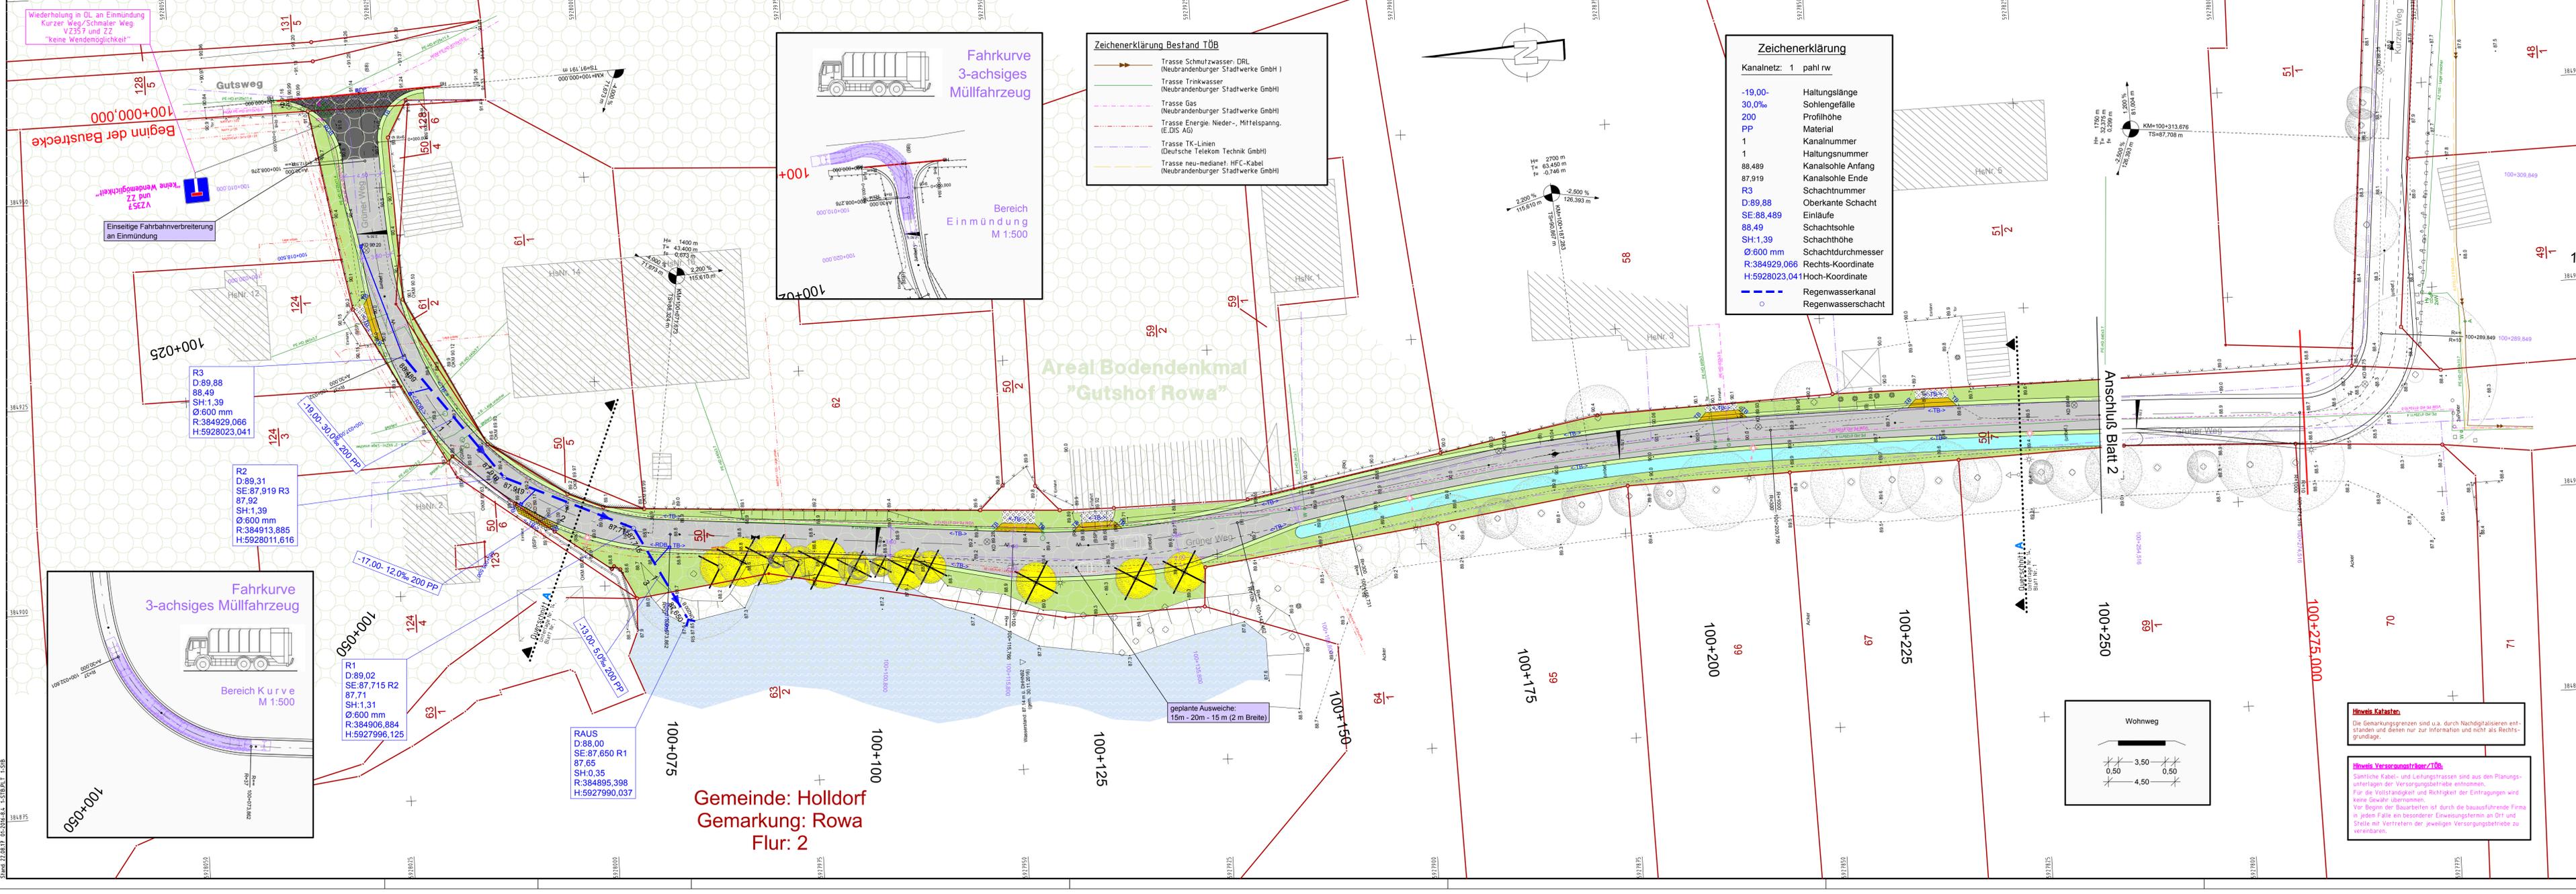

Wiederholung in DL an Einmündung Kurzer Weg/Schmaler Weg VZ357 und ZZ "keine Wendemöglichkeit"

Keine Wendemöglichkeit VZ357 und ZZ

Einseitige Fahrbahnverbreiterung an Einmündung

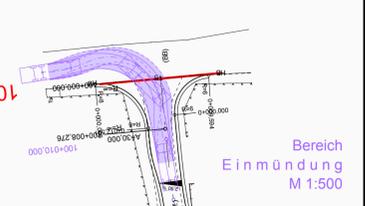

Zeichenerklärung Bestand TÖB

- Trasse Schmutzwasser: DRL (Neubrandenburger Stadtwerke GmbH)
- Trasse Trinkwasser: (Neubrandenburger Stadtwerke GmbH)
- Trasse Gas: (Neubrandenburger Stadtwerke GmbH)
- Trasse Energie: Nieder-, Mittelspann. (E.DIS AG)
- Trasse TK-Linien: (Deutsche Telekom Technik GmbH)
- Trasse neu-mediane: HFC-Kabel (Neubrandenburger Stadtwerke GmbH)

Zeichenerklärung

Kanalnetz: 1 pahl rw

- 19,00-: Haltungslänge
- 30,0%: Sohlengefälle
- 200: Profilhöhe
- PP: Material
- 1: Kanalnummer
- 1: Haltunungsnummer
- 88,489: Kanalsohle Anfang
- 87,919: Kanalsohle Ende
- R3: Schachtnummer
- D:89,88: Oberkante Schacht
- SE:88,489: Einläufe
- 88,49: Schachtsohle
- SH:1,39: Schachthöhe
- Ø:600 mm: Schachtdurchmesser
- R:384929,066: Rechts-Koordinate
- H:5928023,041: Hoch-Koordinate
- : Regenwasserkanal
- o: Regenwasserschacht

Areal Bodendenkmal "Gutshof Rowa"

R3

D:89,88
SE:88,49
SH:1,39
Ø:600 mm
R:384929,066
H:5928023,041

R2

D:89,31
SE:87,919 R3
SH:1,39
Ø:600 mm
R:384913,885
H:5928011,616

R1


D:89,02
SE:87,715 R2
SH:1,31
Ø:600 mm
R:384906,884
H:5927996,125

RAUS

D:88,00
SE:87,650 R1
SH:0,35
R:384895,398
H:5927990,037

Gemeinde: Holldorf
Gemarkung: Rowa
Flur: 2

geplante Ausweiche: 15m - 20m - 15m (2 m Breite)

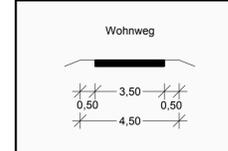

Hinweis Kataster:
Die Gemarkungsgrenzen sind u.a. durch Nachdigitalisieren entstanden und dienen nur zur Information und nicht als Rechtsgrundlage.

Hinweis Versorgungsnetze/TÖB:
Sämtliche Kabel- und Leitungsstrassen sind aus den Planungsunterlagen der Versorgungsnetze entnommen. Für die Vollständigkeit und Richtigkeit der Eintragungen wird keine Gewähr übernommen. Vor Beginn der Bauarbeiten ist durch die bauausführende Firma in jedem Falle ein besonderer Einweisungstermin an Ort und Stelle mit Vertretern der jeweiligen Versorgungsnetze zu vereinbaren.

Planung

- Einschnittsböschung
- Mulde mit Fließrichtung
- Versickerungsmulde
- Straßeneinflächen
- Fahrbahn mit Achse
- Bankett
- Zufahrt
- Fahrbahn Einmündung: Pflaster anthrazit
- Dammböschung
- Entwässerungsgraben mit Fließrichtung
- umzusetzende Straßenbeleuchtung (Kabelverlängerung mit je 2 Muffen)
- lage- und höhenmäßige Angleichung

H = 20 000 m
-2,000 %
432,50 m
1,821 %
789,22 m

Neigungsbruchpunkt mit Angabe von Ausrundungshalbmesser, Längsneigung und Abstand zum nächsten Neigungsbruchpunkt
Gradientenhochpunkt
Gradiententiefpunkt
Querneigung



Aufsteller:

Planungsbüro UWT
für Umweltschutz, Wasserwirtschaft und Tiefbau GmbH
Ruhlsdorfer Straße 9, 17033 Neubrandenburg
Tel.: 0395 32 740-374, Fax: 0395 32 740-22

Datum	Name
2017-03-06	gez. Pahl
2017-03-06	gez. Pahl

Projekt-Nr.: 01/2016

Entwurfsvermessung:

Vermessungsbüro Lessner
Orientalisch bestellter Vermessungsingenieur
Schwedenerstraße 21
17033 Neubrandenburg
Tel.: (0395) 7077003, Fax: (0395) 5707243
Mobil: (0170) 4722388
EMAIL: email@vermessung-lessner.de

Datum	Name
2016-11-16	Otto
12/2016	Otto
12/2016	Lessner

Kataster: Gemark. Rowa, Flur 2 (Stand 19.07.2016)
Lagebezug: ETRS 89/UTM
Höhenbezug: DHNN 92

Nr.	Art der Änderung	Datum	Zeichen
01			gez. Pahl

BAUENTWURF

Auftraggeber: Gem. Holldorf, OT Rowa im Amt Stargarder Land

Unterlage / Blatt-Nr.: 5 / 1

Straße / Abschn.-Nr. / Station: Grüner Weg Bau-km, Station 100+000.000 bis Station 100+275.000

Lageplan Straßenbau

PROJIS-Nr.: Maßstab: 1 : 250

Gem. Holldorf, OT Rowa im Amt Stargarder Land
Ausbau der Straße Grüner Weg

Neubrandenburg, den

Bau- und Ordnungsamt
z.H. Frau Klink

- im Hause -

Bearbeiter/in	Telefon	E-Mail	Datum
Jana Linscheidt	039603-25321	j.linscheidt@stargarder-land.de	8. Juni 2020

Bauvorhaben Gemeinde Holldorf – Straßenbau Grüner Weg

Sehr geehrte Frau Klink,

zur Straßenbaumaßnahme „Grüner Weg“ der Gemeinde Holldorf teile ich Ihnen mit, dass die Maßnahme in den Haushaltsplan 2021 der Gemeinde Holldorf aufgenommen wird, sofern mit einer hinreichenden Wahrscheinlichkeit von der Beteiligung des Dritten ausgegangen werden kann. Die für die Durchführung der Maßnahme benötigten Eigenmittel in Höhe von 64,2 T€ sollen über die Infrastruktupauschale sowie über die investiven Vorträge aus dem Haushaltsvorjahr 2020 finanziert werden. Die Beschlussfassung zum Haushalt 2021 ist für Dezember 2020 geplant.

Mit freundlichen Grüßen
Im Auftrag



Linscheidt
Leiterin Finanzen