

# 00SV/24/017-1

Beschlussvorlage Stadt Burg  
Stargard  
öffentlich



## Erweiterungsbau Feuerwehrgerätehaus

|  |  |
|--|--|
| <i>Organisationseinheit:</i><br>Bau- und Ordnungsamt<br><i>Bearbeitung:</i><br>Tilo Lorenz | <i>Datum</i><br>11.04.2024<br><i>Einreicher:</i> |
|--|--|

|   |                                 |              |
|---|---------------------------------|--------------|
| <i>Beratungsfolge</i>                                     | <i>Geplante Sitzungstermine</i> | <i>Ö / N</i> |
| Stadtentwicklungsausschuss (Vorberatung)                  |                                 | Ö            |
| Stadtvertretung der Stadt Burg Stargard<br>(Entscheidung) | 24.04.2024                      | Ö            |

### Beschlussvorschlag

Die Stadtvertretung Burg Stargard stimmt einer Erweiterung des bestehenden Feuerwehrgerätehauses für zusätzliche Lager- und Abstellflächen entsprechend Bauform siehe Anlage 4 zu.

Der Bürgermeister wird befugt, das Vorhaben nach Abschluss der Genehmigungsphase und Sicherstellung der Finanzierung in Abstimmung mit der Feuerwehr zur Umsetzung zu bringen.

### Sachverhalt

Durch die Brandschutzbedarfsplanung und der damit einhergehenden Fahrzeugumstrukturierung der FFW Burg Stargard ist die Erweiterung des Gerätehauses in Burg Stargard notwendig. Ein Ausbau zur Herrichtung einer zusätzlichen Abstellfläche dient der Lagerung der in Beschaffung befindlichen Rollcontainer des Gerätewagens Logistik 1. Weiterhin werden Übungsmaterialien und andere feuerwehrtechnische Geräte auf dem Fahrzeug verlastet, die ebenso neuen Stauraum erfordern werden.

Schon jetzt ist die derzeitige Situation in Bezug auf die Lagerung von feuerwehrtechnischen Geräten nicht zufriedenstellend. Auf Grund der Platzprobleme behelfen sich die Kameraden derzeit mit einer Anordnung des Schlauchbootes sowie des Schlauchanhängers im Gerätehaus. Alleine dadurch ist beim Austausch von Materialien mit Einschränkungen zu rechnen.

Dem kann durch einem Anbau Abhilfe geschaffen werden. Der Anbau an das bestehende Gerätehaus soll in enger Begleitung eines Fachplaners im Wesentlichen durch Eigenleistungen der Kameraden der Feuerwehr sowie auch der Mitarbeiter des Bauhofes erfolgen. Die Bereitschaft wurde seitens des Vorstandes der Feuerwehr signalisiert. Kosten werden insbesondere durch die Beschaffung von Material entstehen, die letztlich im Wesentlichen über den Haushalt der Stadt Burg Stargard zu decken wären.

Abstimmungsergebnisse:

| Ausschuss         | Ja | Nein | Enthaltung |
|-------------------|----|------|------------|
| FA                |    |      |            |
| WiFö              |    |      |            |
| SEA               | 7  | 0    | 0          |
| HA (mit Änderung) | 8  | 0    | 2          |

### Rechtliche Grundlagen


Kommunalverfassung, Brandschutz- und Hilfeleistungsgesetz M-V

### Finanzielle Auswirkungen

Aufwendungen für Material zw. 50 und 70 T€

**Anlage/n**

|   |   |
|---|---|
| 1 | G1_Anbau Fahrzeughalle_ Lageplan Anbau an FZH mit Abstandsflächen_Genehmigungsplanung_A3 (öffentlich) |
| 2 | G2_Anbau Fahrzeughalle_ Grundriss EG Anbau an FZH_Genehmigungsplanung_A3 (öffentlich)                 |
| 3 | G5_Anbau Fahrzeughalle_ Ansicht Nord, Ost und West Anbau an FZH_Genehmigungsplanung_A3 (öffentlich)   |
| 4 | Anlage 4 - Ansicht Anbau Freiwillige Feuerwehr Burg Stargard (öffentlich)                             |

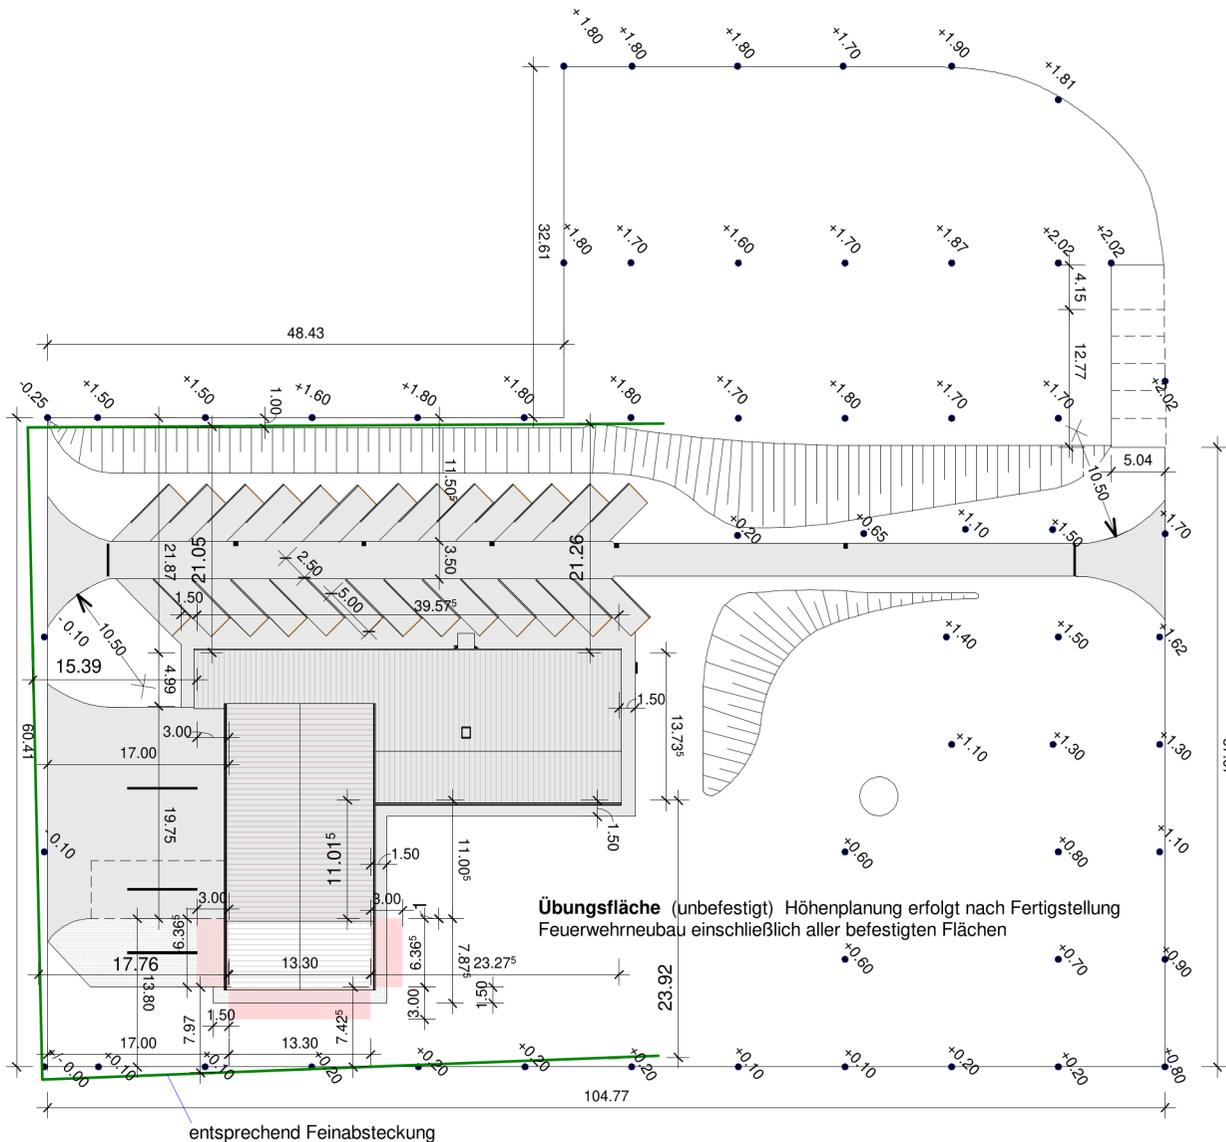


## GENEHMIGUNGSPLANUNG

ARCHITEKT JENS BERGMANN  
 Architekturbüro für Hochbau - Denkmalpflege  
 Strelitzer Straße 23, 17094 Burg Stargard, Tel. 039603/28533 Fax: 039603/28534

Objekt:  
 Anbau Abstellraum  
 Freiwillige Feuerwehr Burg Stargard  
 Lageplan - Abstellraum an FZH mit Abstandsflächen

|                        |                     |
|------------------------|---------------------|
| Bearbeiter: Bergmann 3 | gezeichnet: Steckel |
|                        | Maßstab: 1 : 500    |

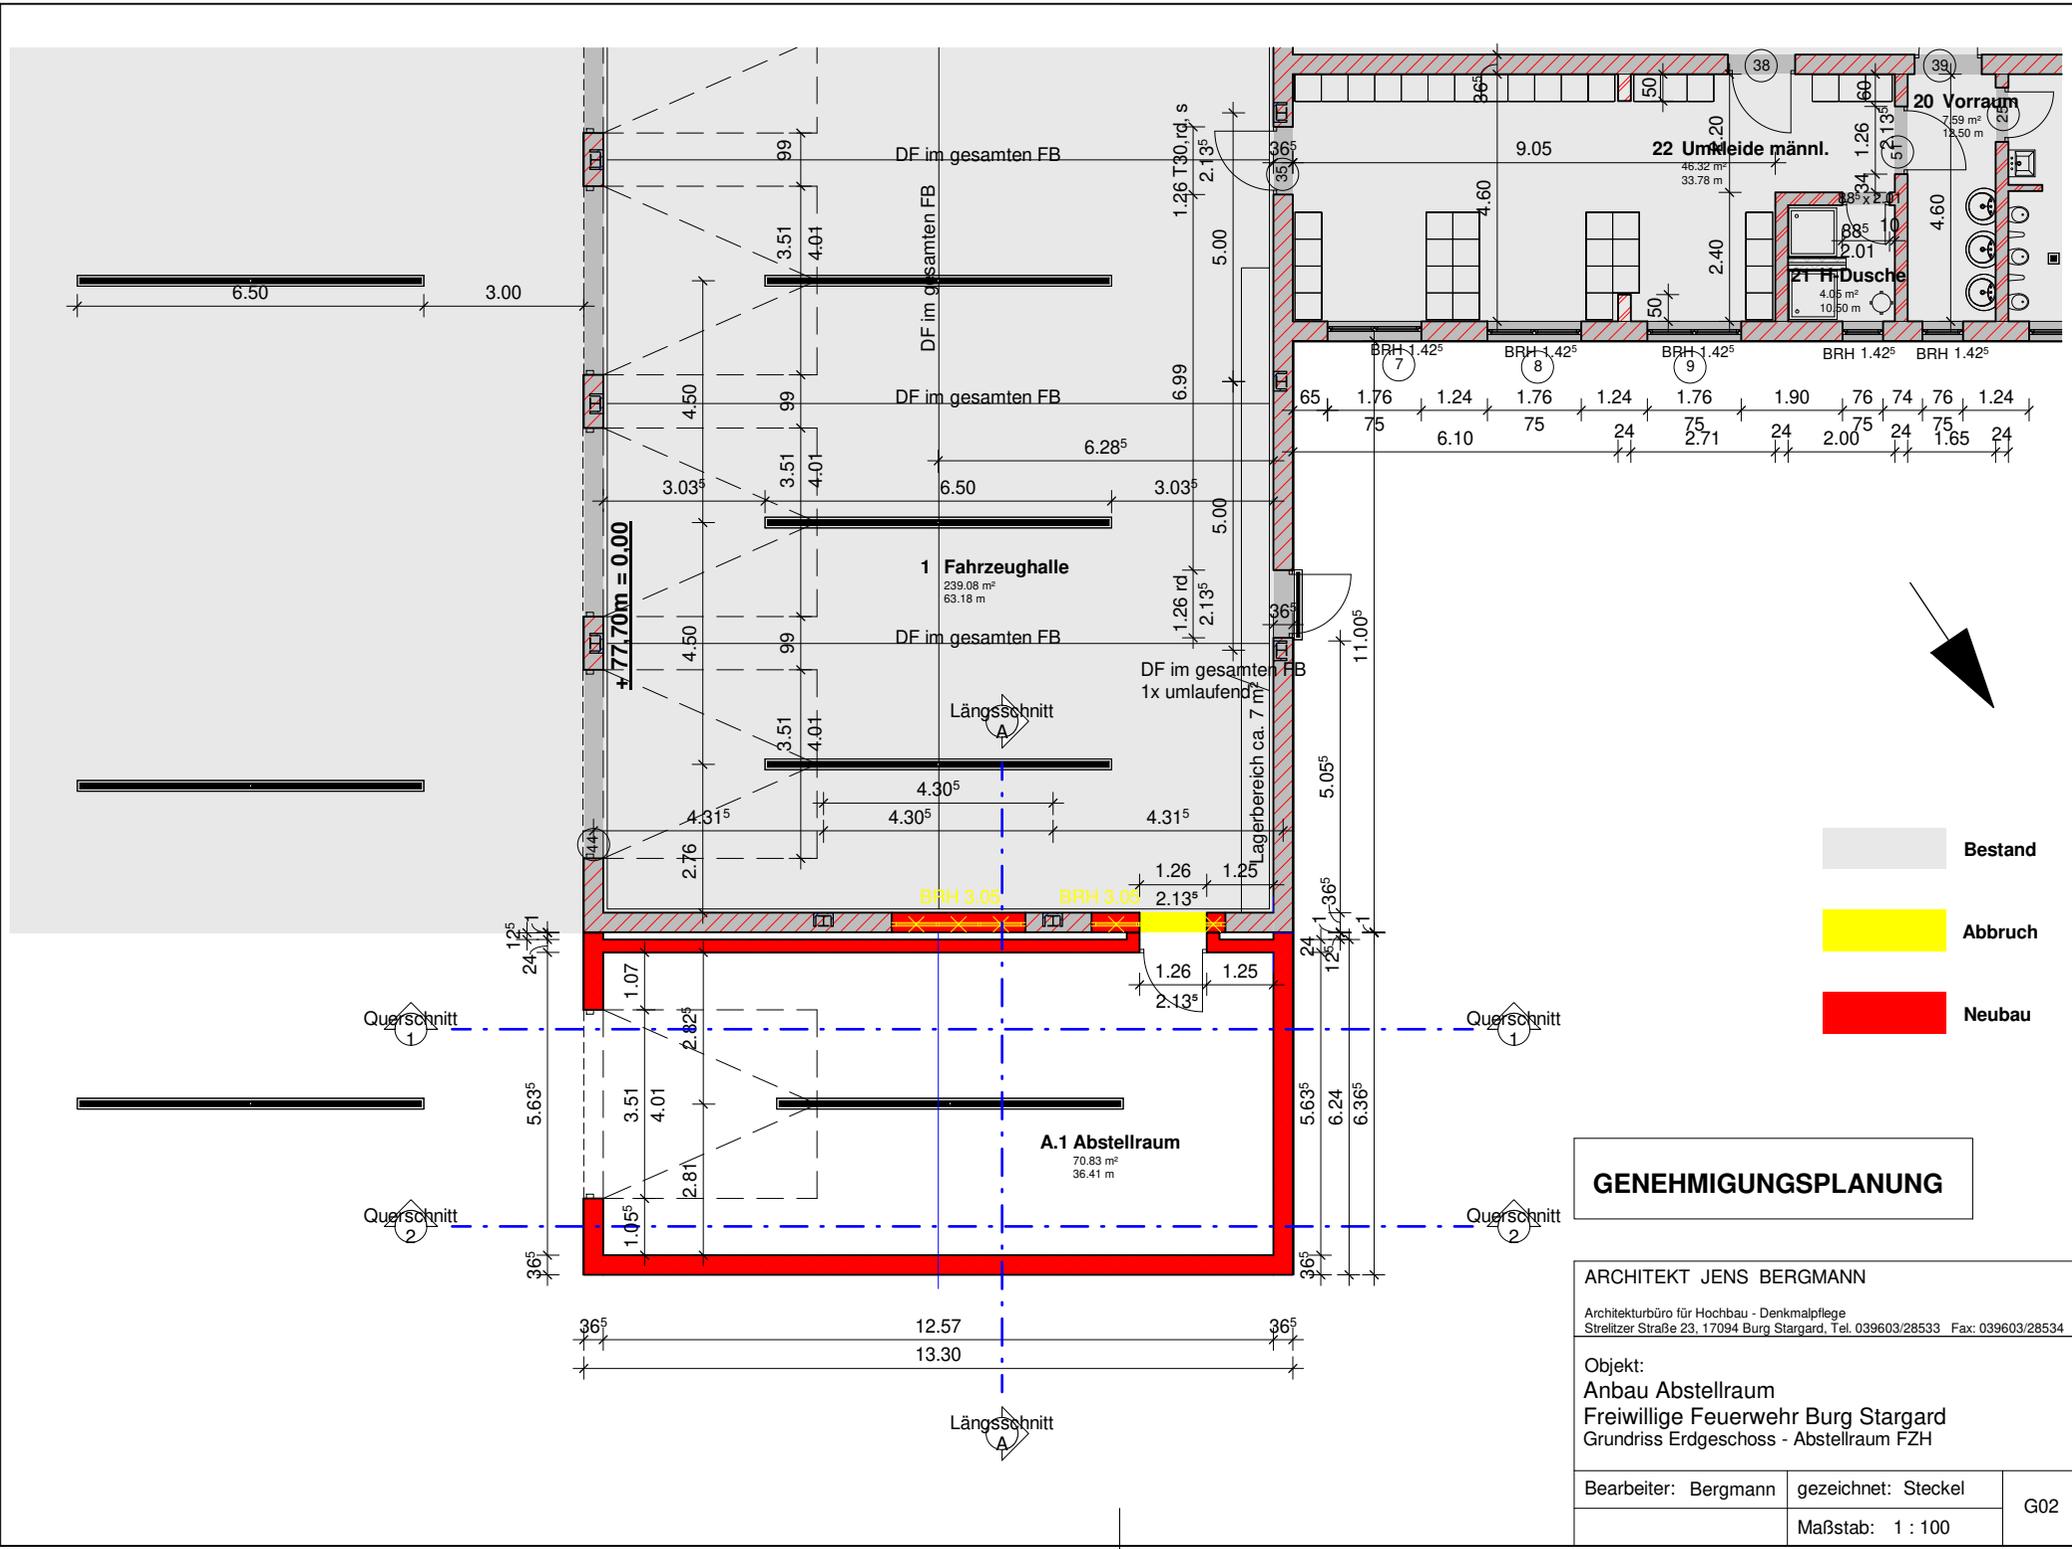

- Bestand
- Abbruch
- Neubau

## GENEHMIGUNGSPLANUNG

ARCHITEKT JENS BERGMANN  
 Architekturbüro für Hochbau - Denkmalpflege  
 Strelitzer Straße 23, 17094 Burg Stargard, Tel. 039603/28533 Fax: 039603/28534

Objekt:  
**Anbau Abstellraum**  
 Freiwillige Feuerwehr Burg Stargard  
 Grundriss Erdgeschoss - Abstellraum FZH


|                      |                     |     |
|----------------------|---------------------|-----|
| Bearbeiter: Bergmann | gezeichnet: Steckel | G02 |
|                      | Maßstab: 1 : 100    |     |




Ausschnitt aus Ansicht Nord 1:100




Ausschnitt aus Ansicht Ost 1:100

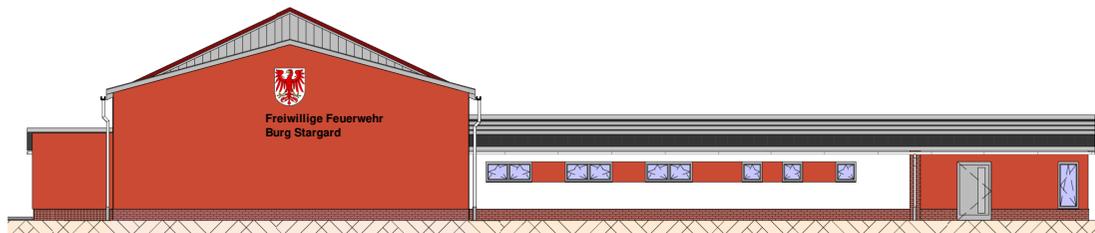


Ansicht Nord 1:200

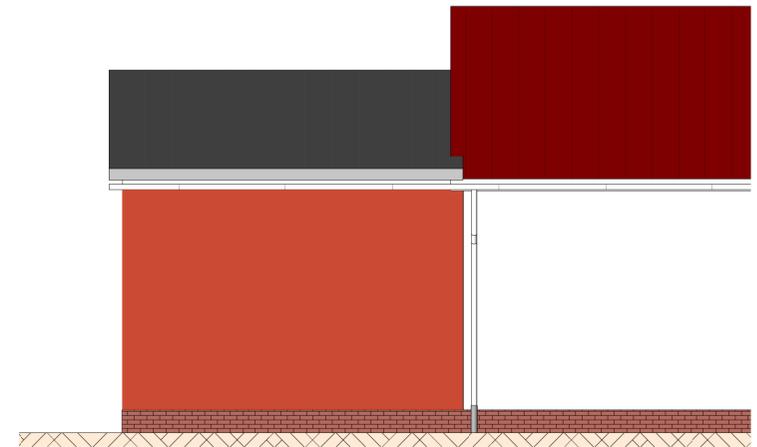

Ausschnitt aus Ansicht West 1:100

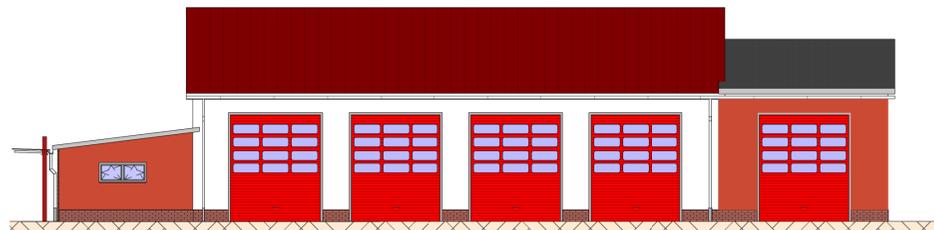

Ansicht Ost 1:200

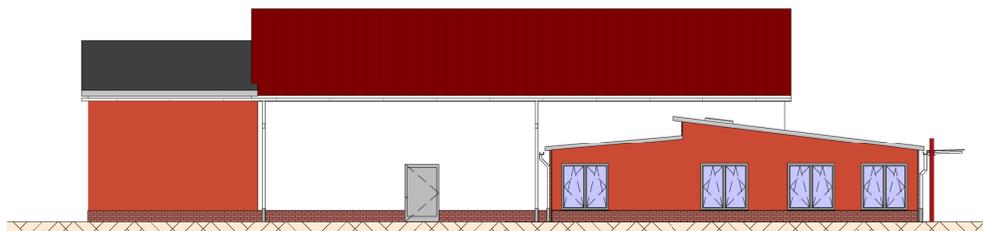

Ansicht West 1:200

**GENEHMIGUNGSPLANUNG**

ARCHITEKT JENS BERGMANN  
 Architekturbüro für Hochbau - Denkmalpflege  
 Strelitzer Straße 23, 17094 Burg Stargard, Tel. 039603/28533 Fax: 039603/28534

Objekt:  
 Anbau Abstellraum  
 Freiwillige Feuerwehr Burg Stargard  
 Ansicht Nord, Ost und West Abstellraum an FZH


|                      |                       |     |
|----------------------|-----------------------|-----|
| Bearbeiter: Bergmann | gezeichnet: Steckel   | G05 |
|                      | Maßstab: Wie angezeig |     |




Ausschnitt aus Ansicht Nord 1:100



Ausschnitt aus Ansicht Ost 1:100

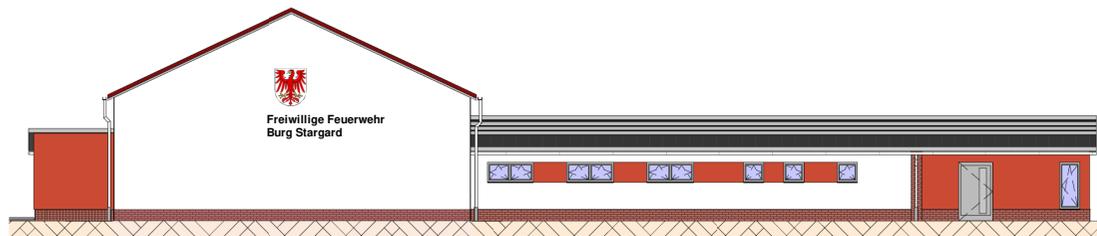


Ansicht Nord 1:200

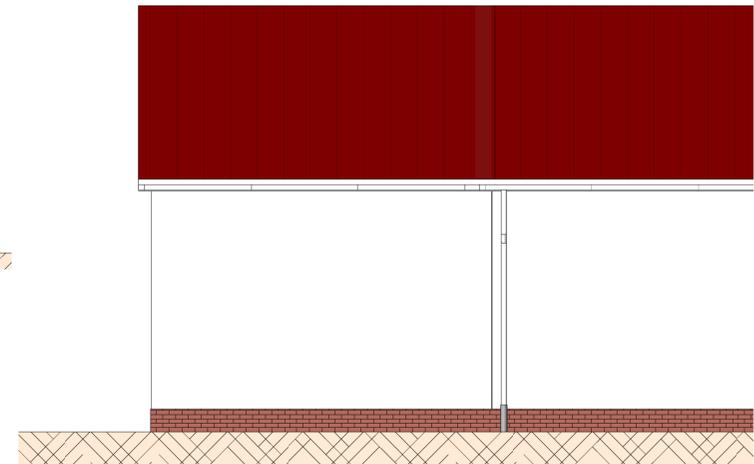

Ausschnitt aus Ansicht West 1:100



Ansicht Ost 1:200

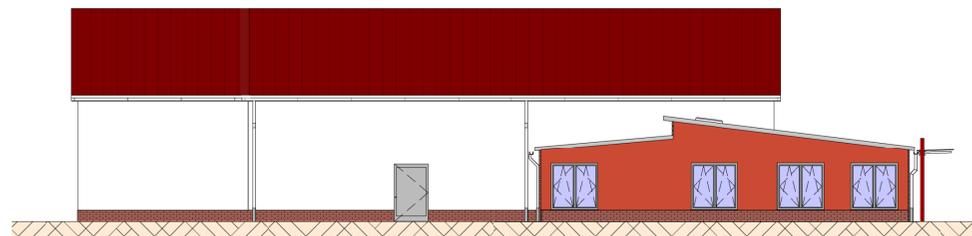

Ansicht West 1:200

## GENEHMIGUNGSPLANUNG

ARCHITEKT JENS BERGMANN

Architekturbüro für Hochbau - Denkmalpflege  
Strelitzer Straße 23, 17094 Burg Stargard, Tel. 039603/28533 Fax: 039603/28534

Objekt:  
Anbau Abstellraum  
Freiwillige Feuerwehr Burg Stargard  
Ansicht Nord, Ost und West Abstellraum an FZH  
(Variante mit Dachziegel)

Bearbeiter: Bergmann gezeichnet: Steckel

Datum: 11.04.2024 Maßstab: Wie angezeig

G05.1