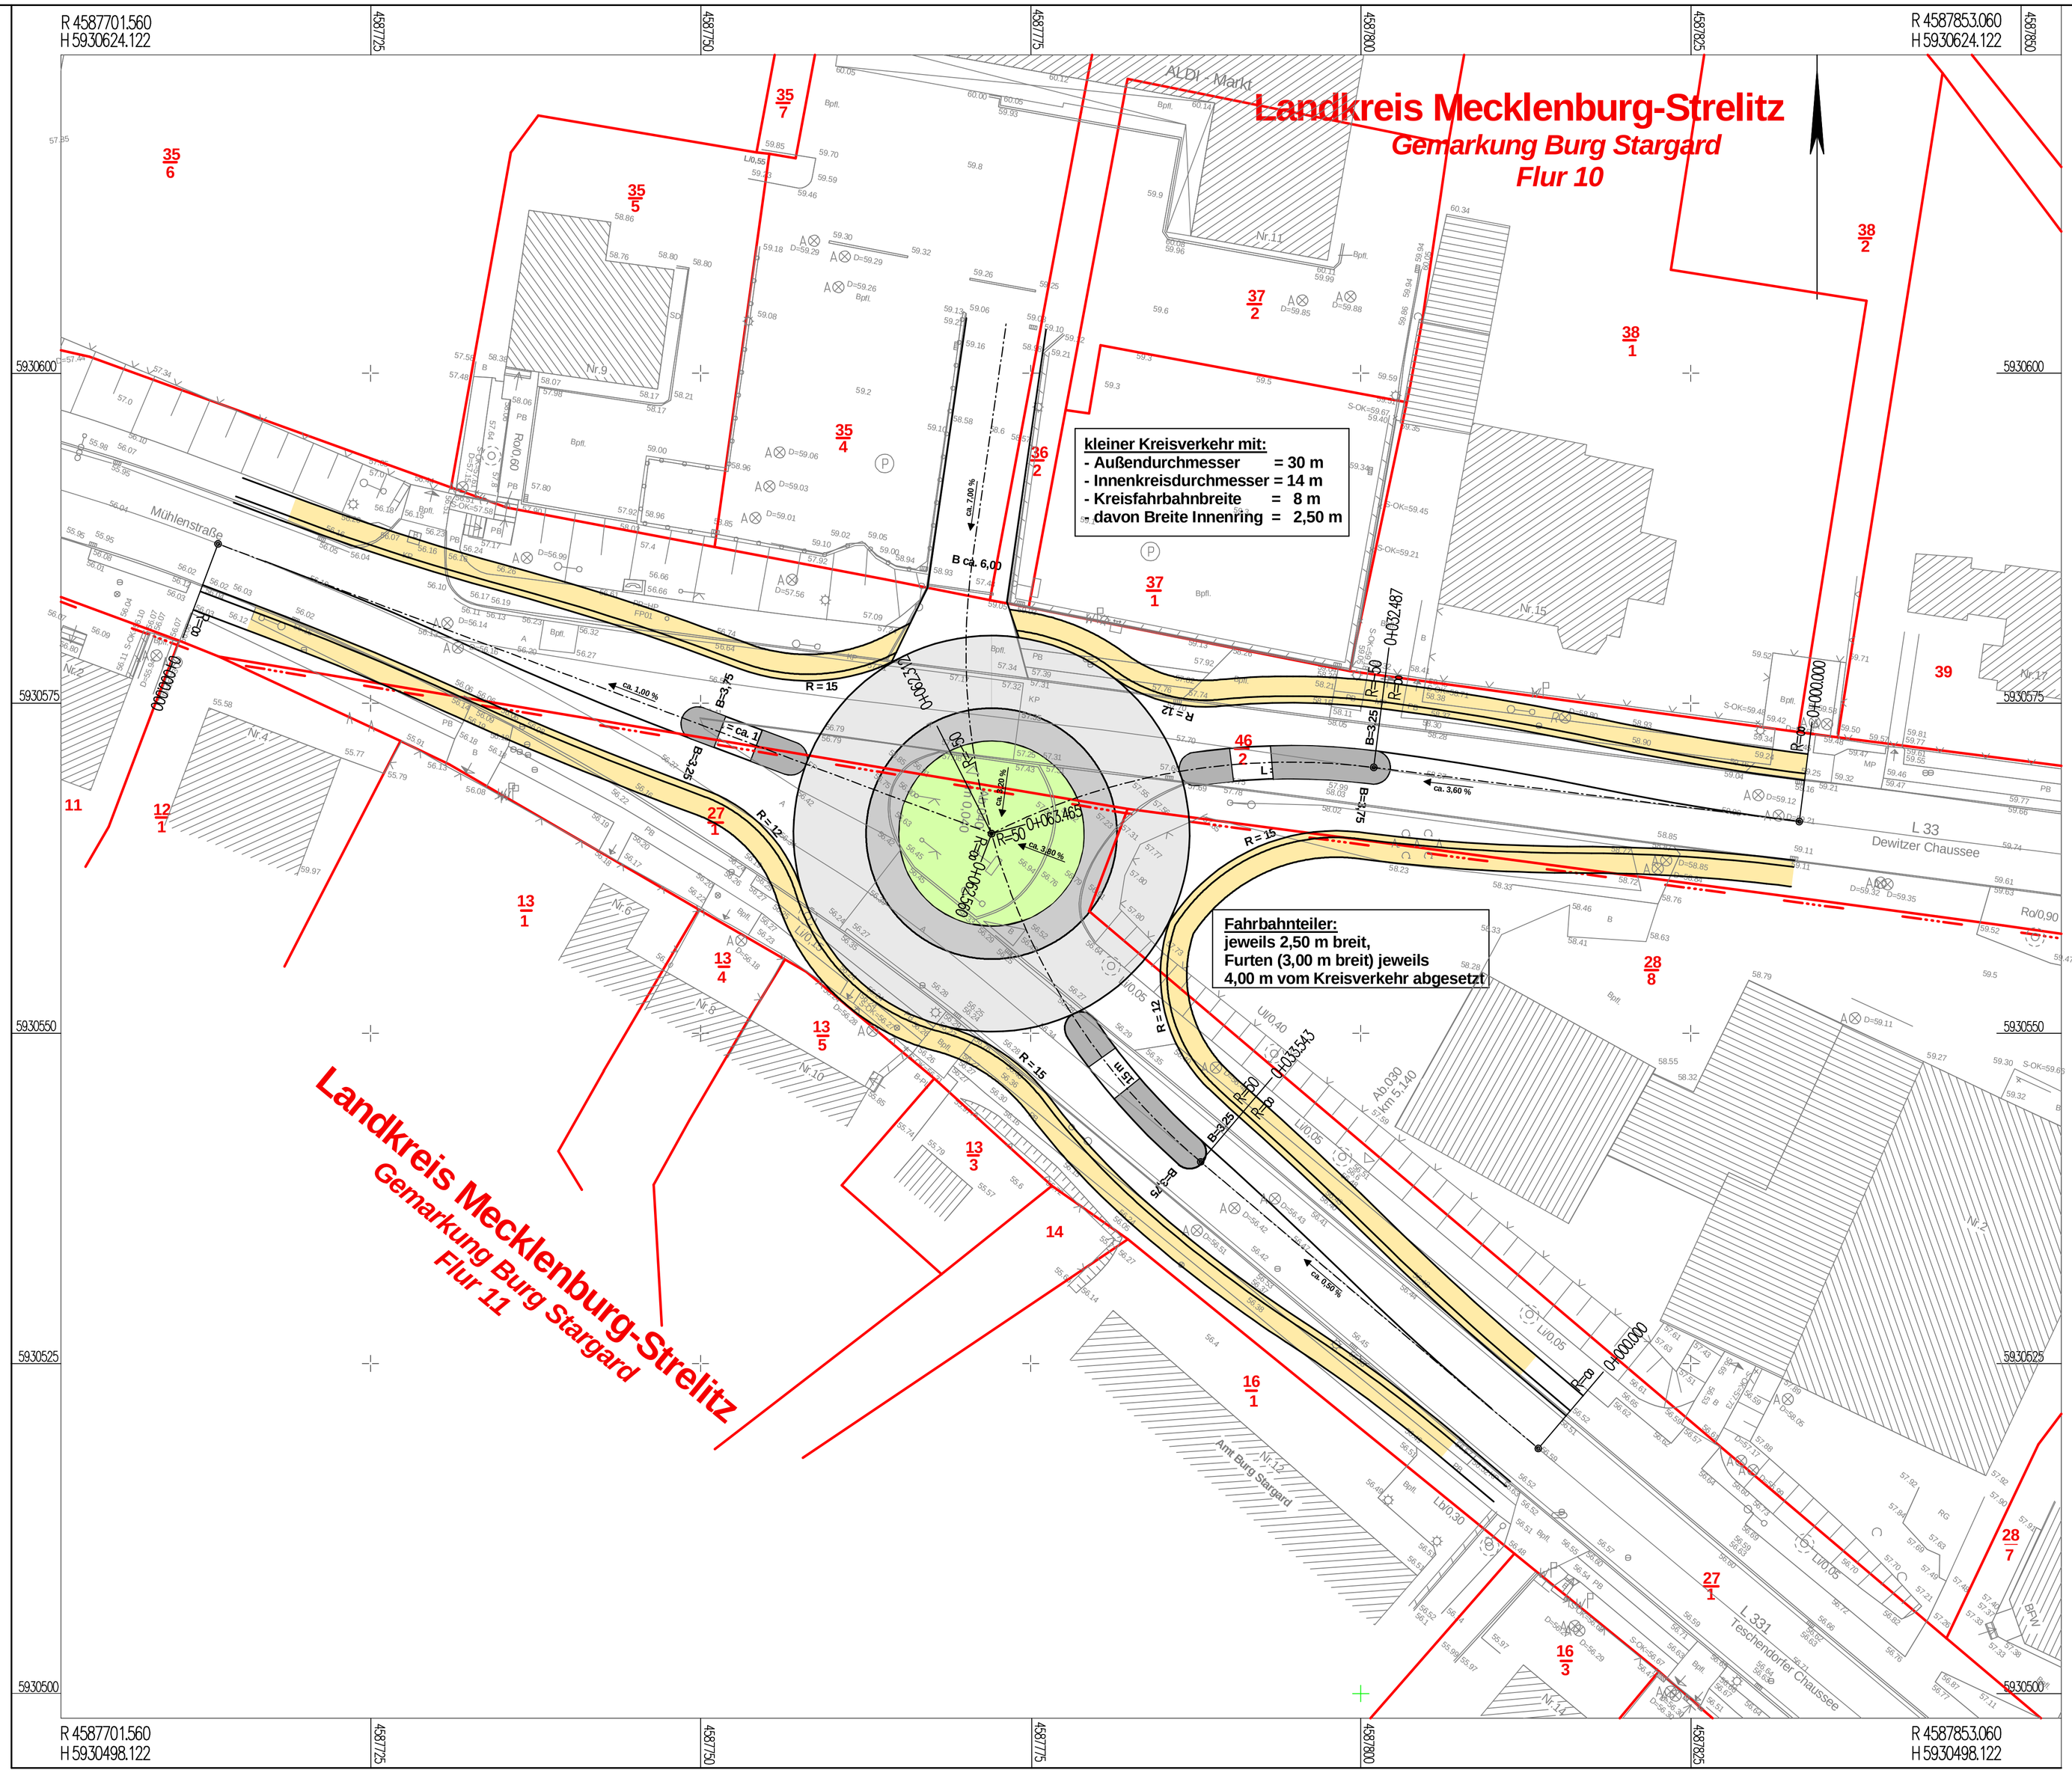

Legende

- Pflasterstreifen
- Gehweg
- Grünstreifen
- Bordrinne
- Fahrbahn
- Neigungsbrechpunkt
- Hochpunkt
- Tiefpunkt
- Fahrbahnquerneigung
- zu fällender Baum
- Rückbau vorh.Schächte und Abläufe
- gepl. Regeneinlauf
- gepl. Regenwasserleitung
- gepl. Straßenbeleuchtung (nachrichtlich - Planung Gemeinde)

Leitungsbestand

- Schmutzwasserleitung
- Schmutzwasserdruckrohrleitung
- Trinkwasserleitung
- Gas HD-Leitung
- 20 kV-Kabel
- 1 kV-Kabel
- Telekomkabel

Arbeitsstand: 02/2011

Vorplanung

Nr.	Art der Änderung	Datum	Name

plan4 GmbH
Büro für Infrastrukturplanung
Warliner Straße 5
17034 Neubrandenburg
Tel.: 0395/4520-306 / Fax: 4520-356

	Datum	Zeichen
bearbeitet	02/2011	KA
gezeichnet	02/2011	KA
geprüft:	02/2011	KA

Straßenbauverwaltung: Mecklenburg-Vorpommern
Straßenbauamt Neustrelitz

Straße: L 33 / L 133 Bau-km: Abs.: 040, Str.-km 0.040
(Nächster Ort): Burg Stargard

Unterlage 7
Blatt-Nr. 1
Reg. Nr.

	Datum	Zeichen
bearbeitet		
gezeichnet		
geprüft		

Um- und Ausbau Knotenpunkt L 33/L 331 in Burg Stargard

Lageplan - Variante 1

Maßstab: 1:250

Grundplan hergestellt:

Planherstellung:

plan4 gmbh
Warliner Str. 5
17034 Neubrandenburg
Tel.: 0395 - 4520-306
Fax: 0395 - 4520-356
Email: info@plan4-gmbh.de

Aufnahme: -
Koordinatensystem: GK 42-83

Höhenbezug auf DHHN 92

Ellipsoid:
Feldvergleich:
Kataster:

Ergänzungen: